

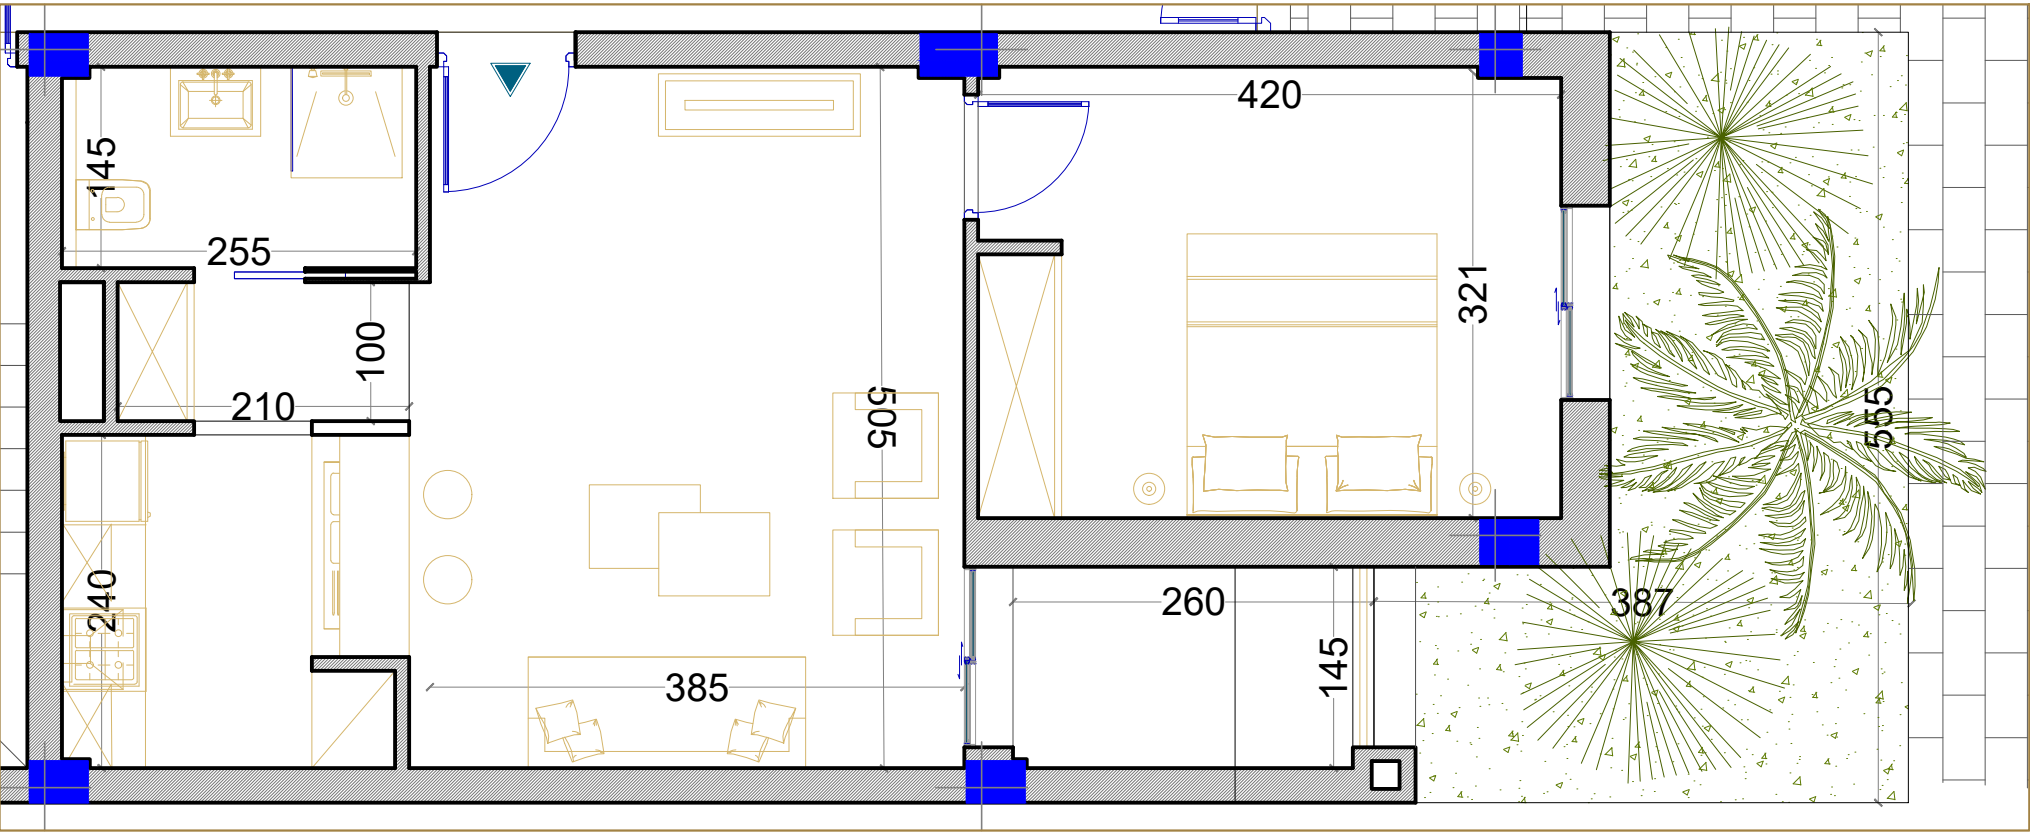


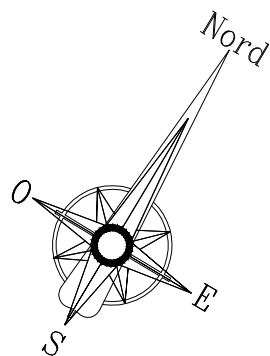

Projet NABLUS

REPERAGE

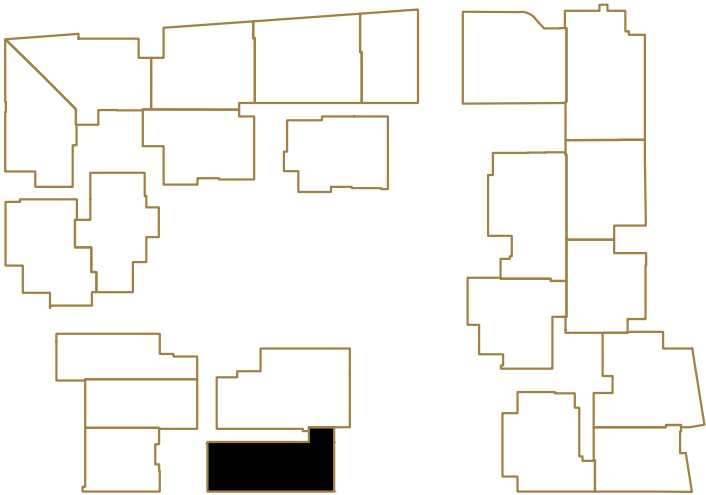

A.0-2

NIVEAU: Rez de chaussée

TYPE	S+1
SURFACE NET m² :	50 m²
SURFACE H.O m² :	61 m²
SURFACE CO m² :	70 m²
TERRASSE m² :	15m²

Les surfaces sont approximatives.
Les plans sont donnés à titre indicatif et peuvent être légèrement modifiés sans préavis