




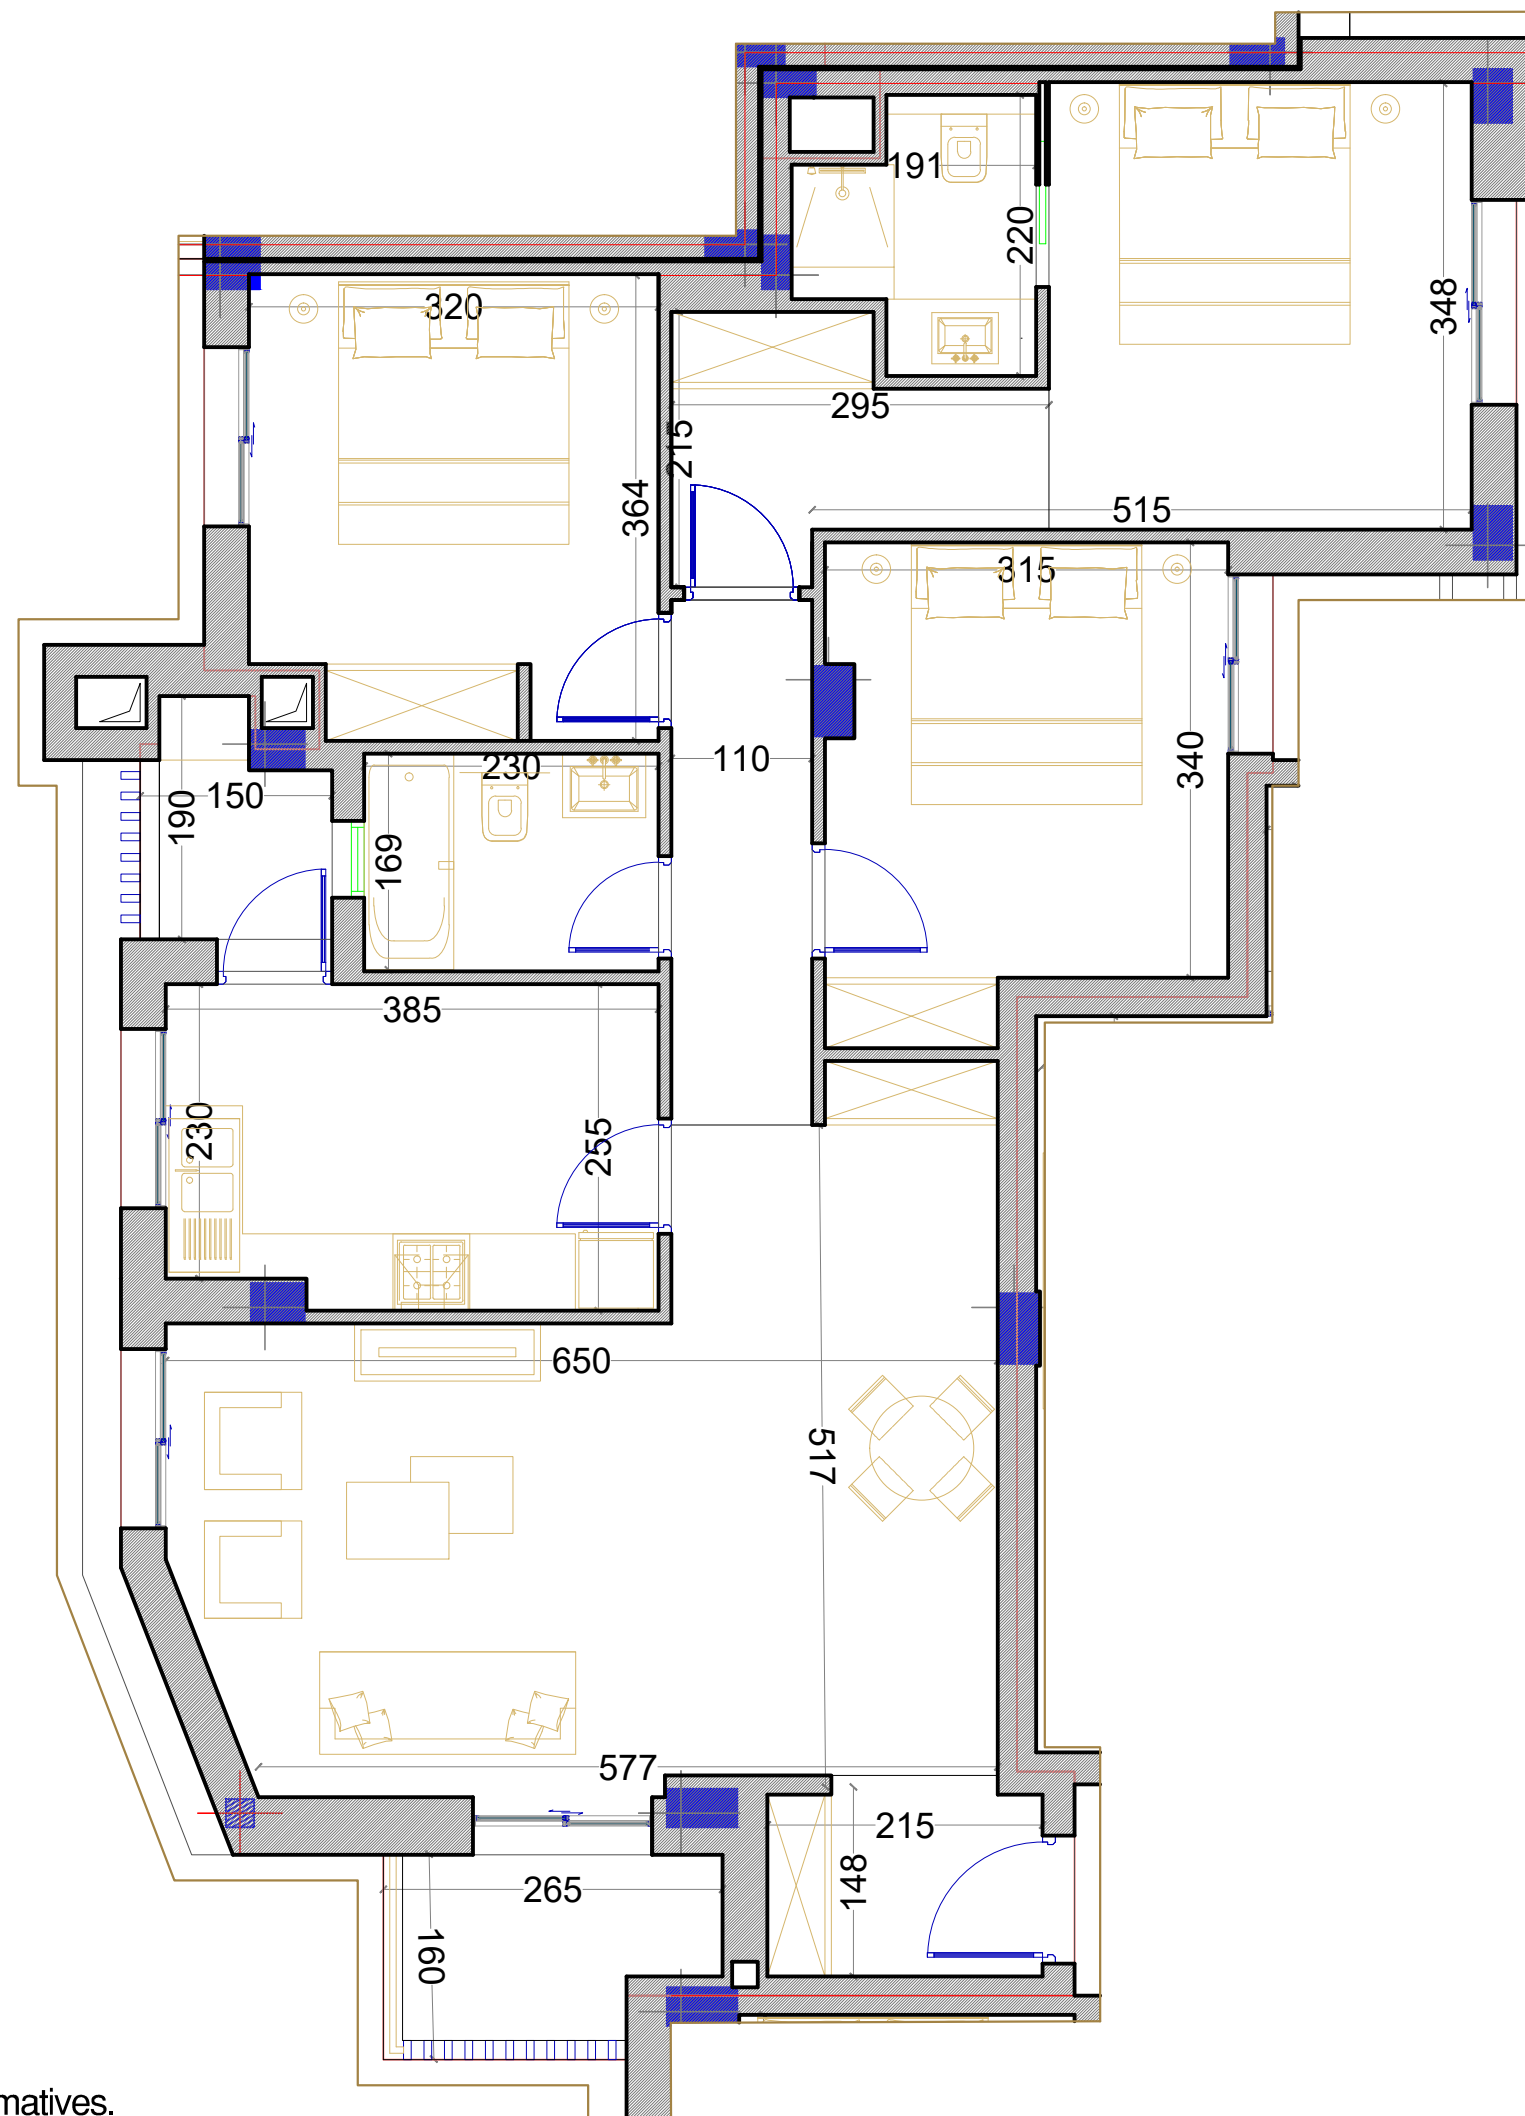

Les surfaces sont approximatives.  
Les plans sont donnés à titre indicatif et peuvent être légèrement modifiés sans préavis

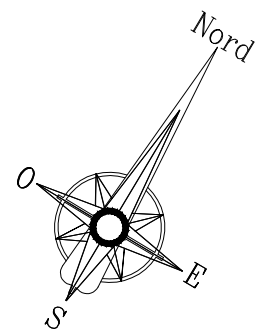

## REPERAGE Projet NABLUS

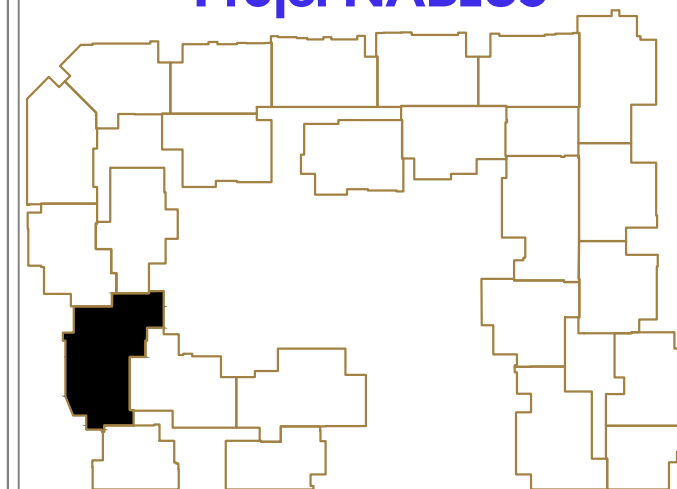

## A.2-4

### NIVEAU: 2EME ETAGE

|                              |                    |
|------------------------------|--------------------|
| TYPE                         | S+3                |
| SURFACE NET m <sup>2</sup> : | 101 m <sup>2</sup> |
| SURFACE H.O m <sup>2</sup> : | 117 m <sup>2</sup> |
| SURFACE CO m <sup>2</sup> :  | 135 m <sup>2</sup> |
| TERRASSE m <sup>2</sup> :    |                    |