



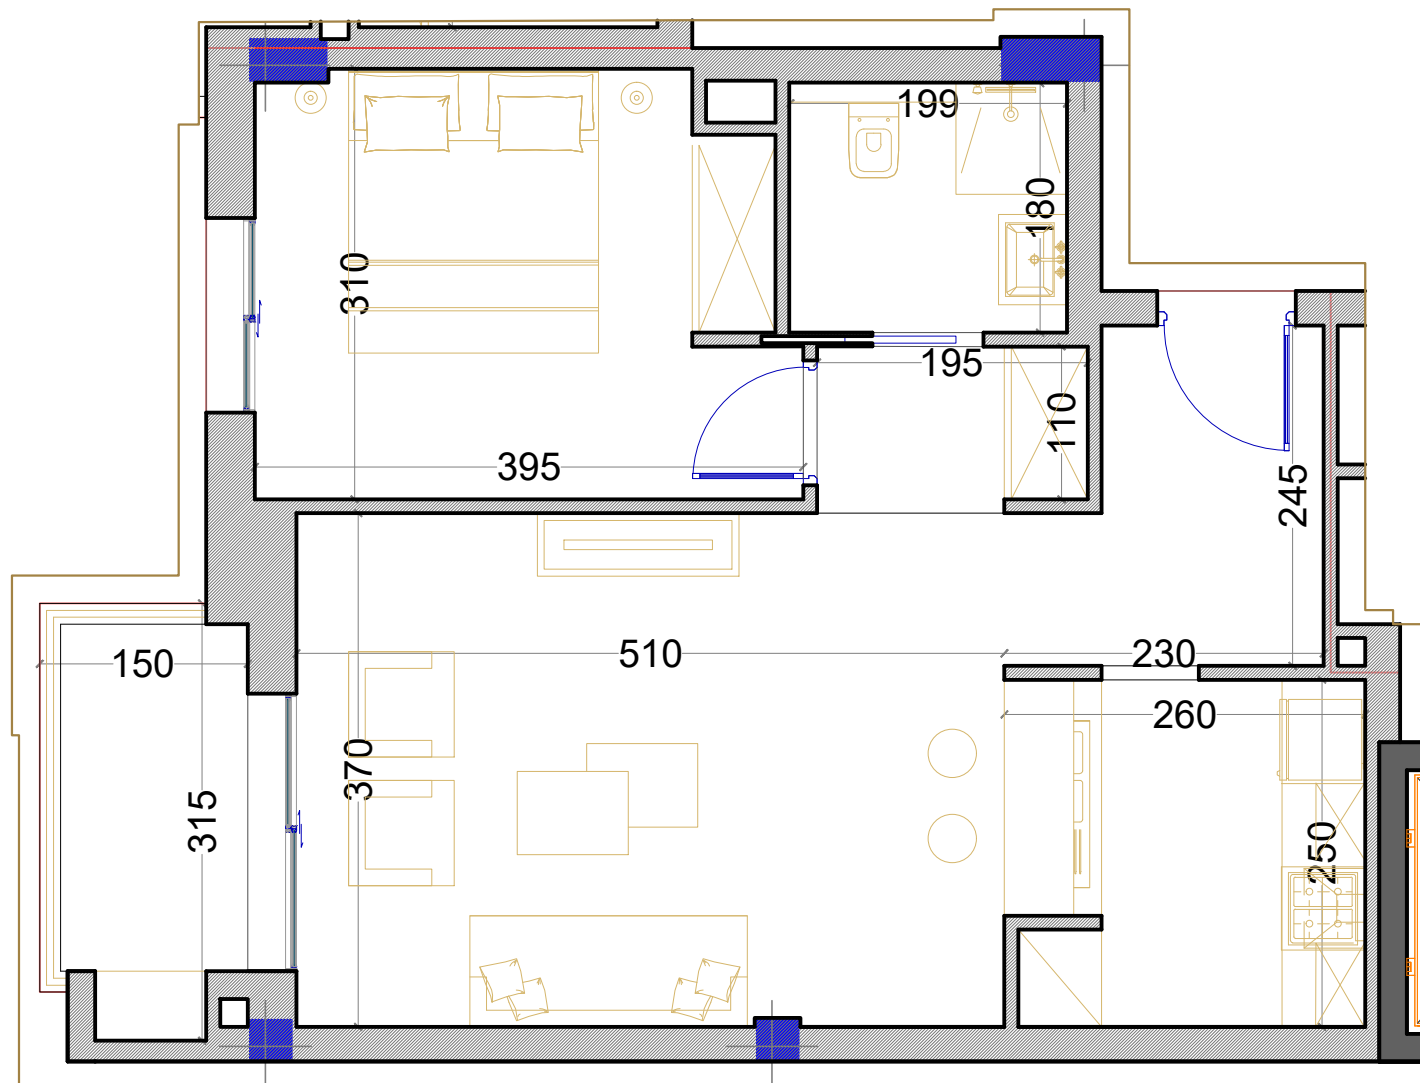


Les surfaces sont approximatives.
Les plans sont donnés à titre indicatif et peuvent être légèrement modifiés sans préavis

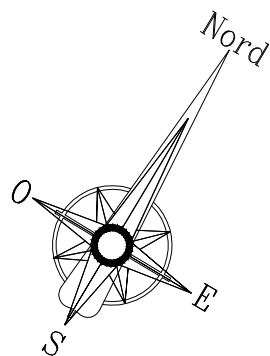

Projet NABLUS

REPERAGE

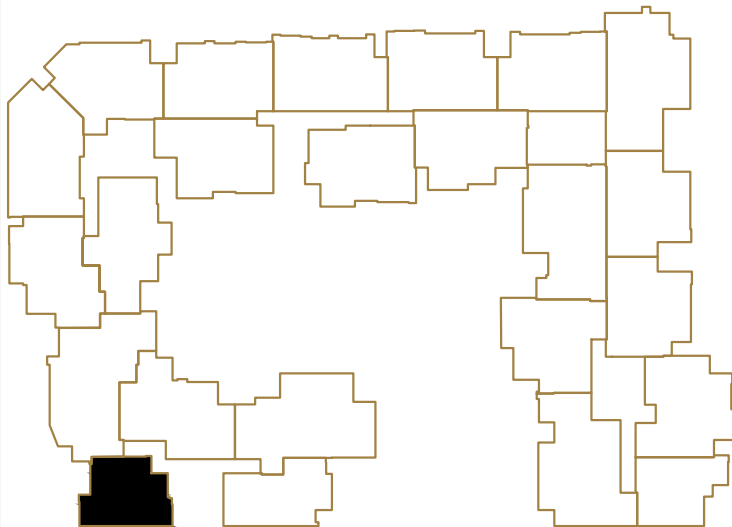

A.2-5

NIVEAU: 2EME ETAGE

TYPE	S+1
SURFACE NET m ² :	53 m ²
SURFACE H.O m ² :	62 m ²
SURFACE CO m ² :	71m ²
TERRASSE m ² :	