

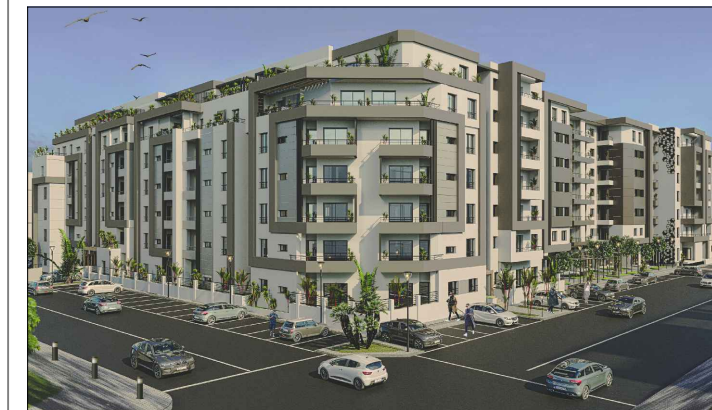
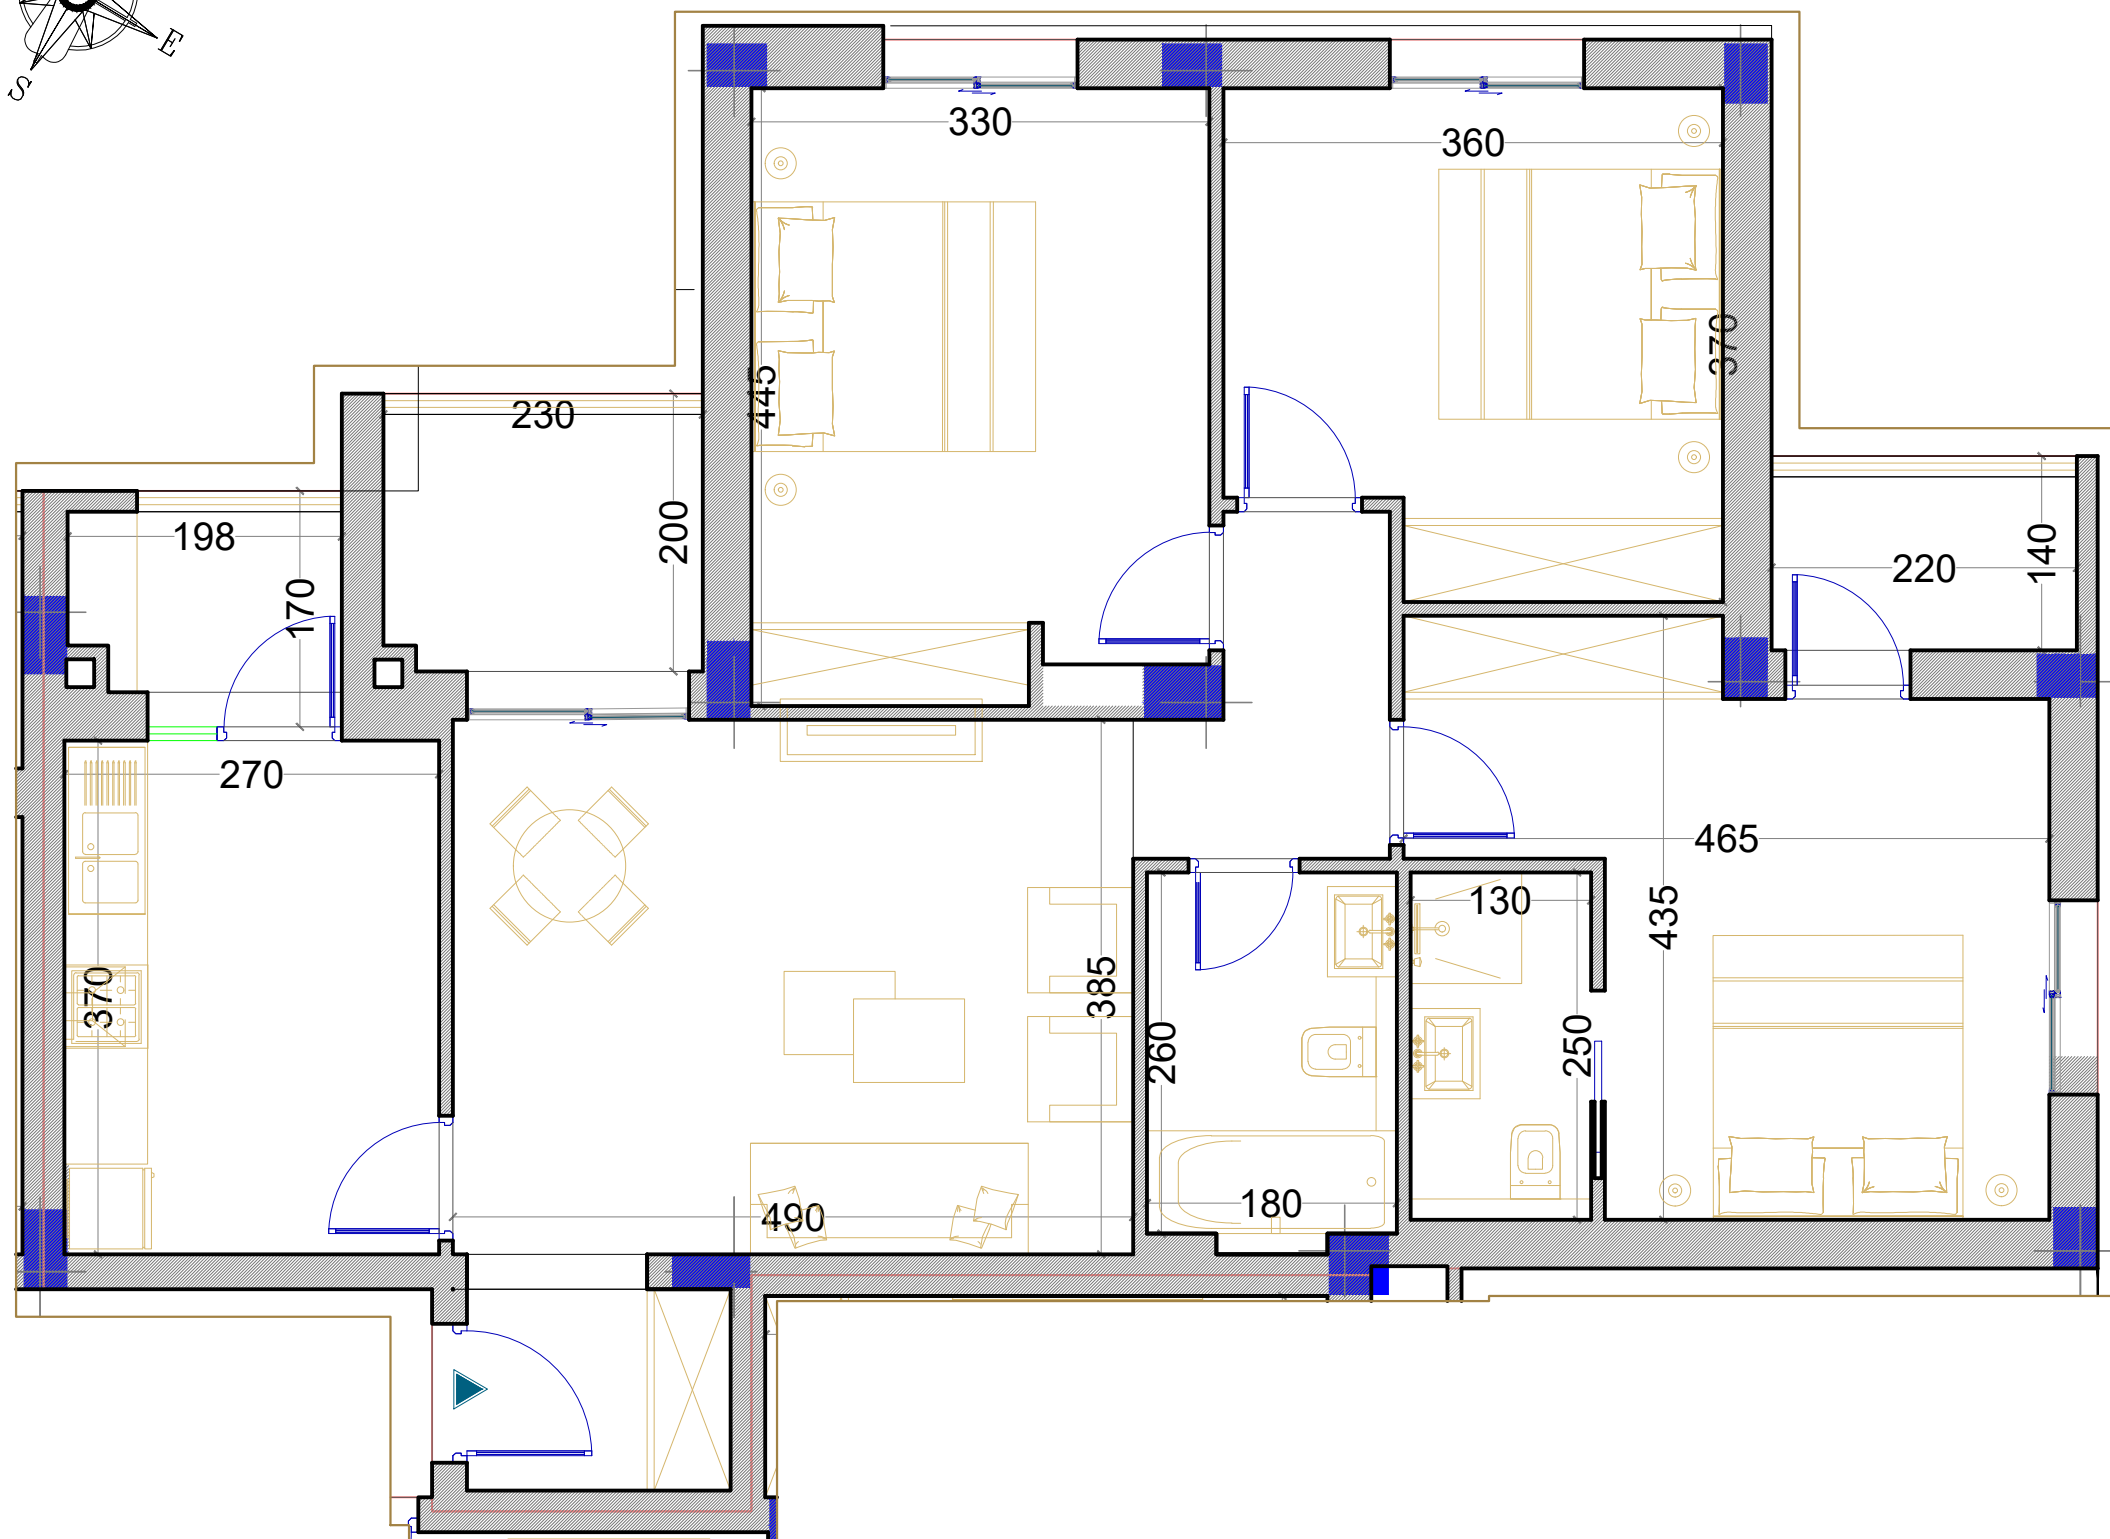


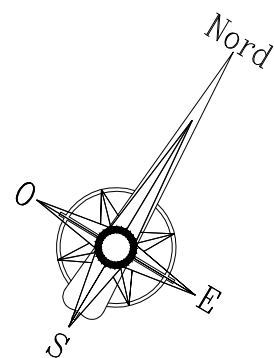

Projet NABLUS

REPERAGE

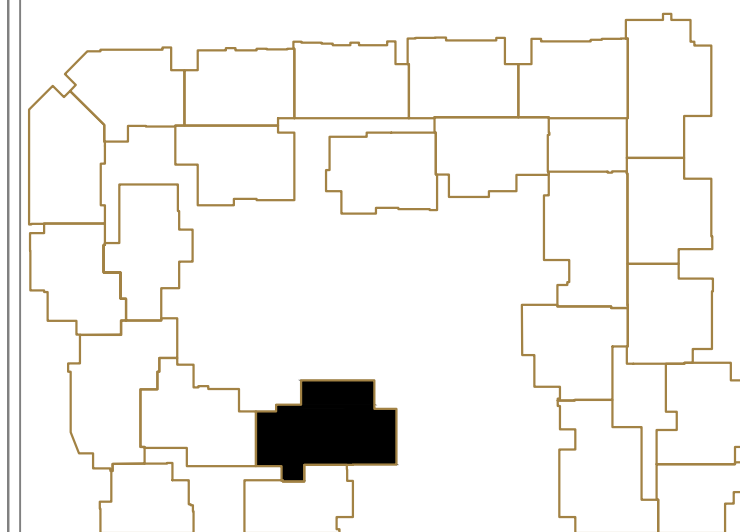

A.3-2

NIVEAU: 3EME ETAGE

TYPE	S+3
SURFACE NET m ² :	100 m ²
SURFACE H.O m ² :	115 m ²
SURFACE CO m ² :	133 m ²
TERRASSE m ² :	

Les surfaces sont approximatives.
Les plans sont donnés à titre indicatif et peuvent être légèrement modifiés sans préavis