



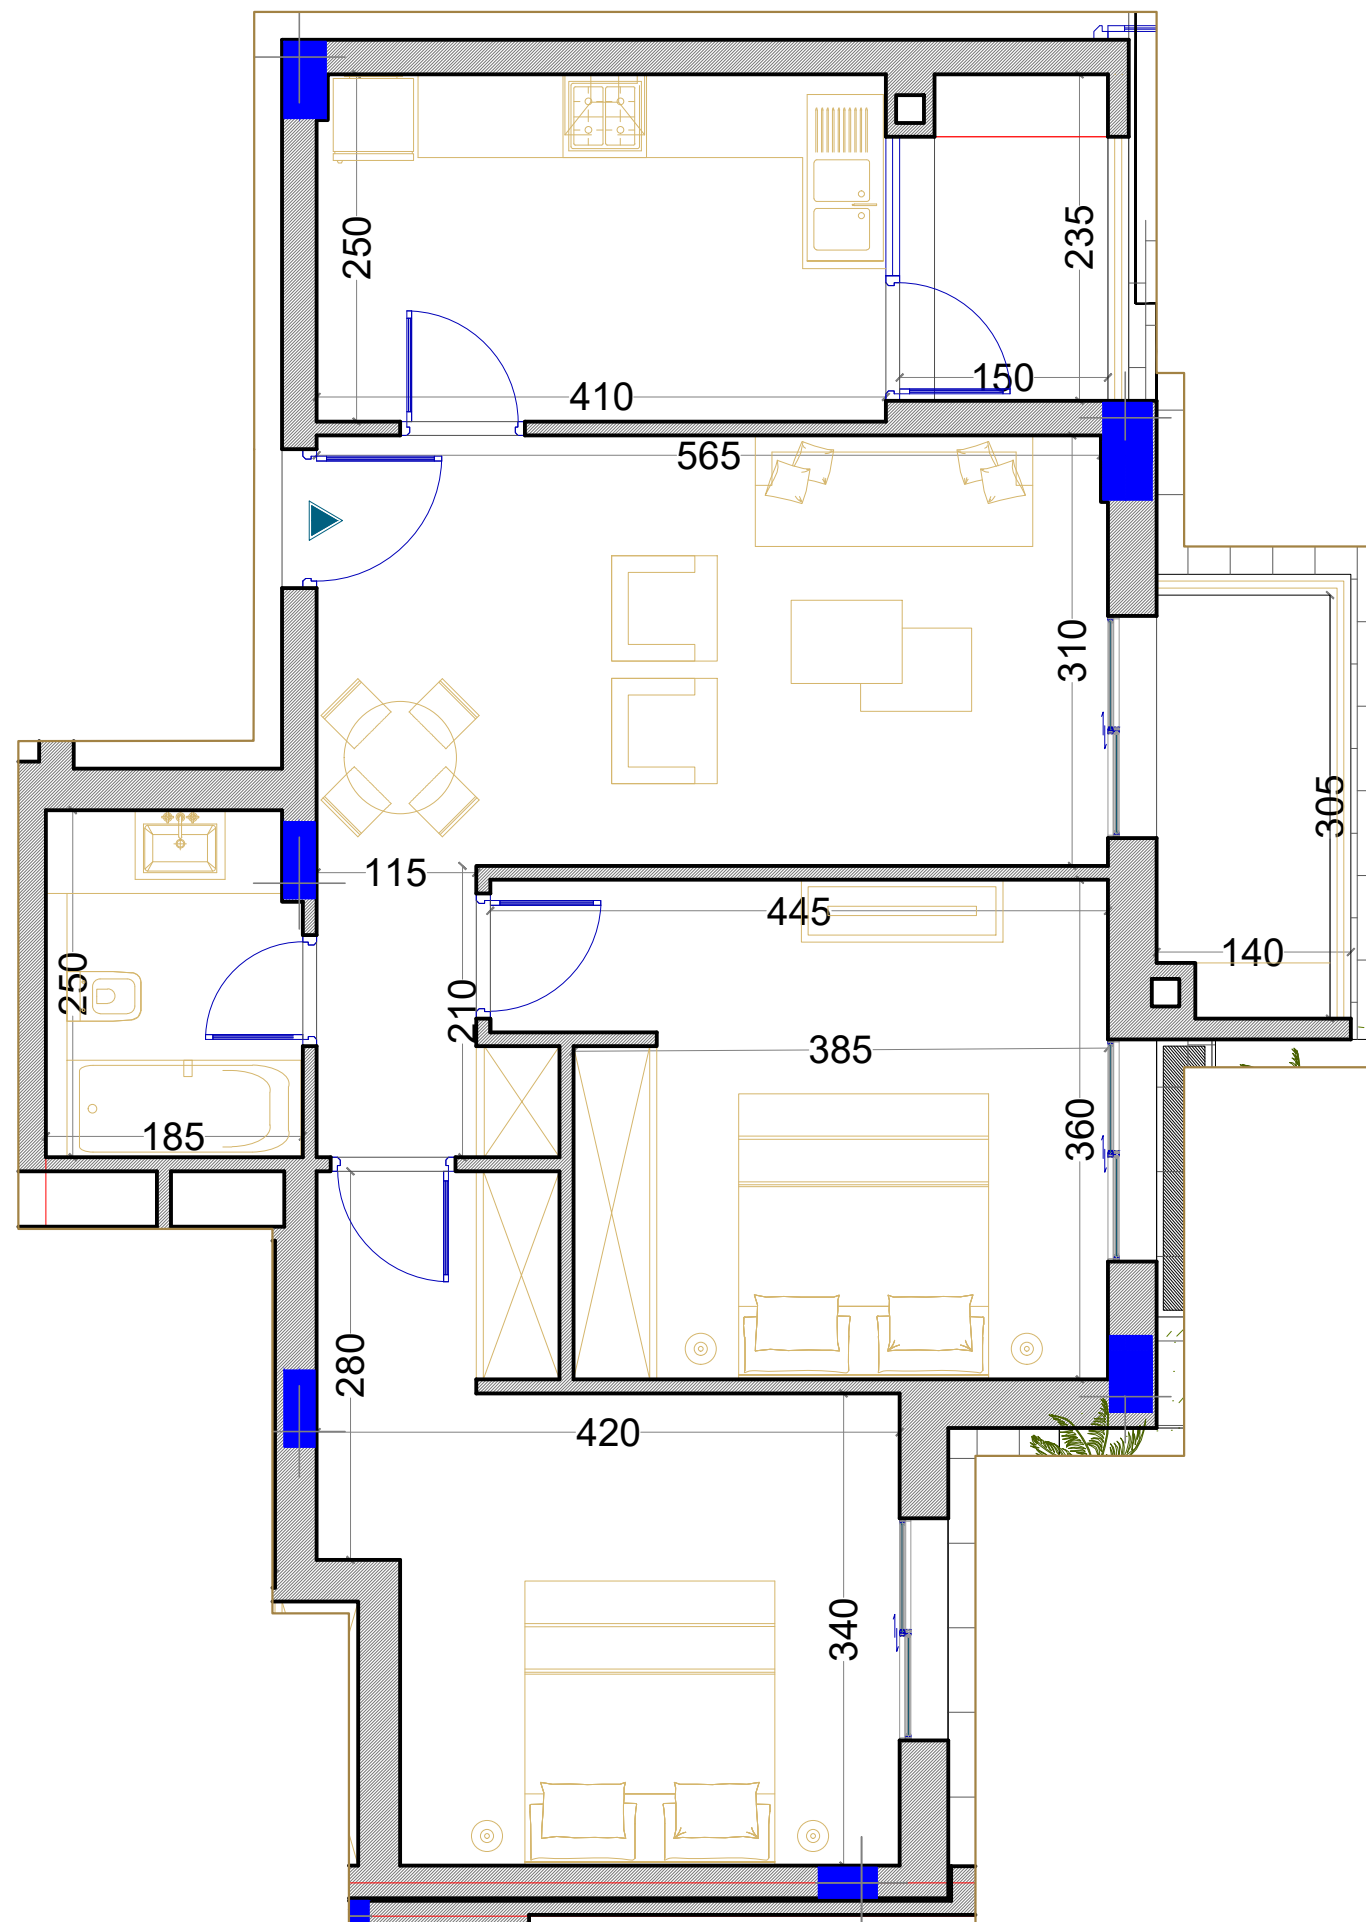

Les surfaces sont approximatives.
Les plans sont donnés à titre indicatif et peuvent être légèrement modifiés sans préavis

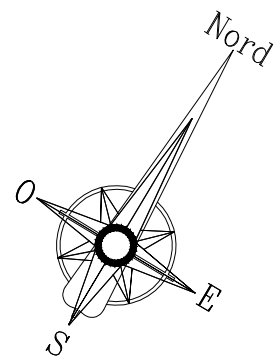

Projet NABLUS

REPERAGE



B.0-4

NIVEAU: Rez de chaussée

TYPE	S+2
SURFACE NET m² :	75m²
SURFACE H.O m² :	87 m²
SURFACE CO m² :	100 m²
TERRASSE m² :	