

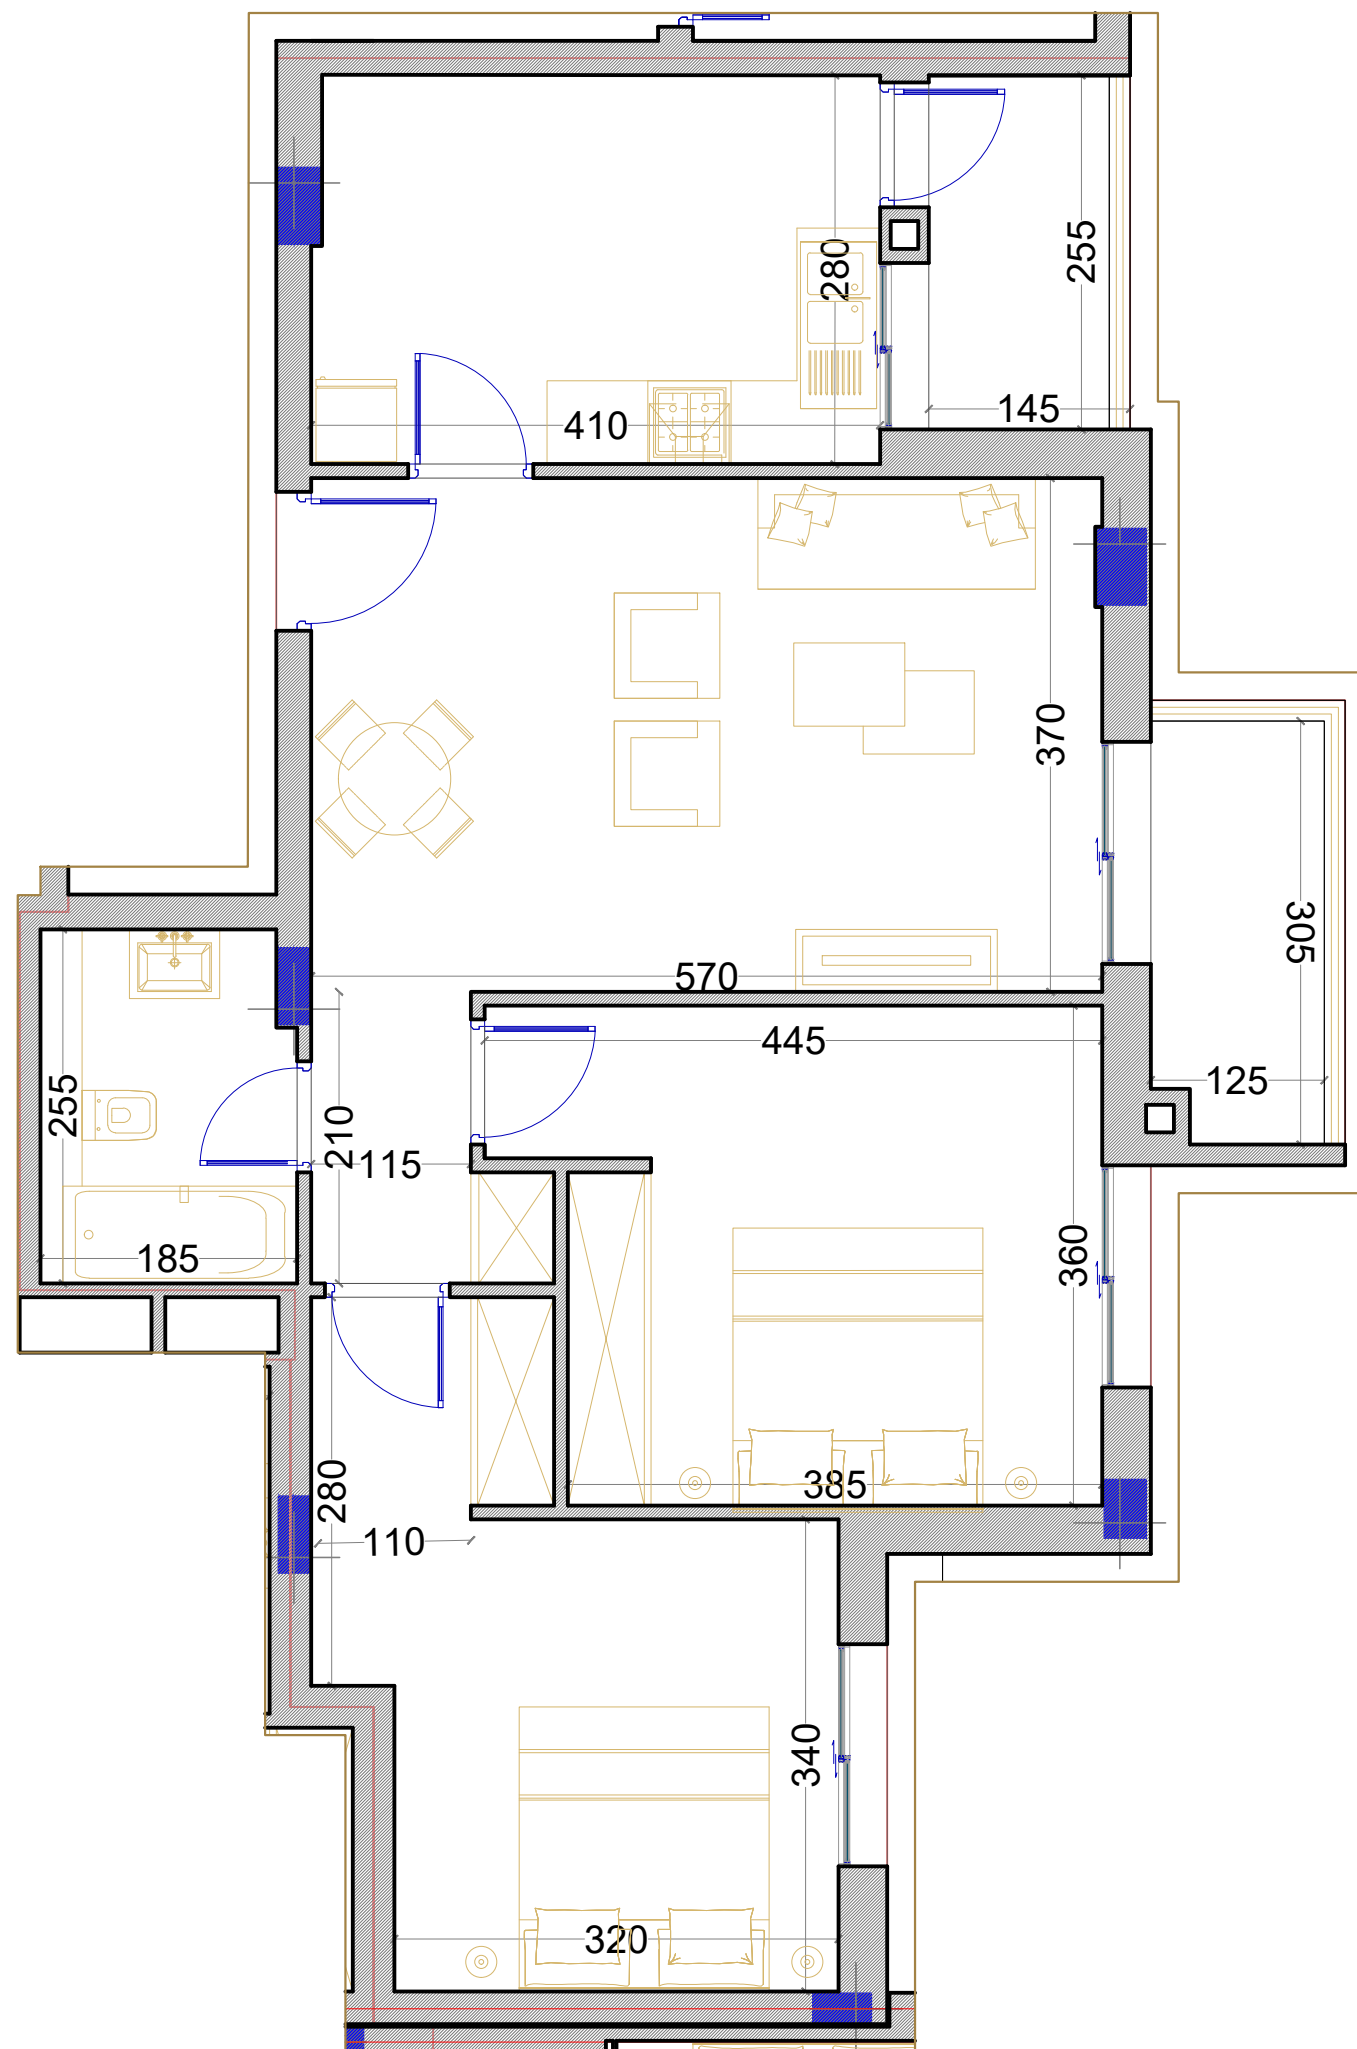


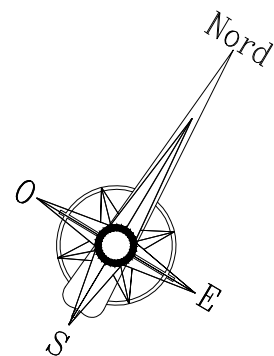


Les surfaces sont approximatives.
Les plans sont donnés à titre indicatif et peuvent être légèrement modifiés sans préavis

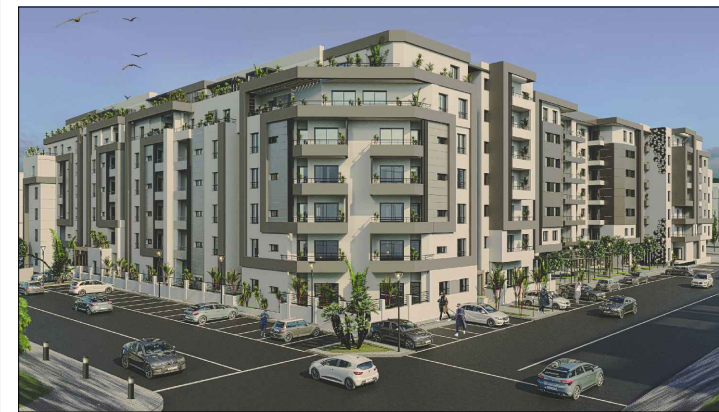

Projet NABLUS

REPERAGE

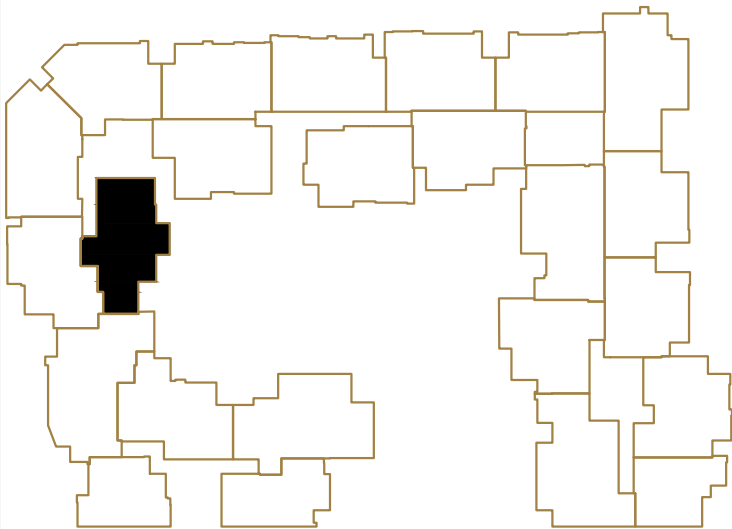

B.2-4

NIVEAU: 2EME ETAGE

TYPE	S+2
SURFACE NET m² :	79 m²
SURFACE H.O m² :	91m²
SURFACE CO m² :	105 m²
TERRASSE m² :	