

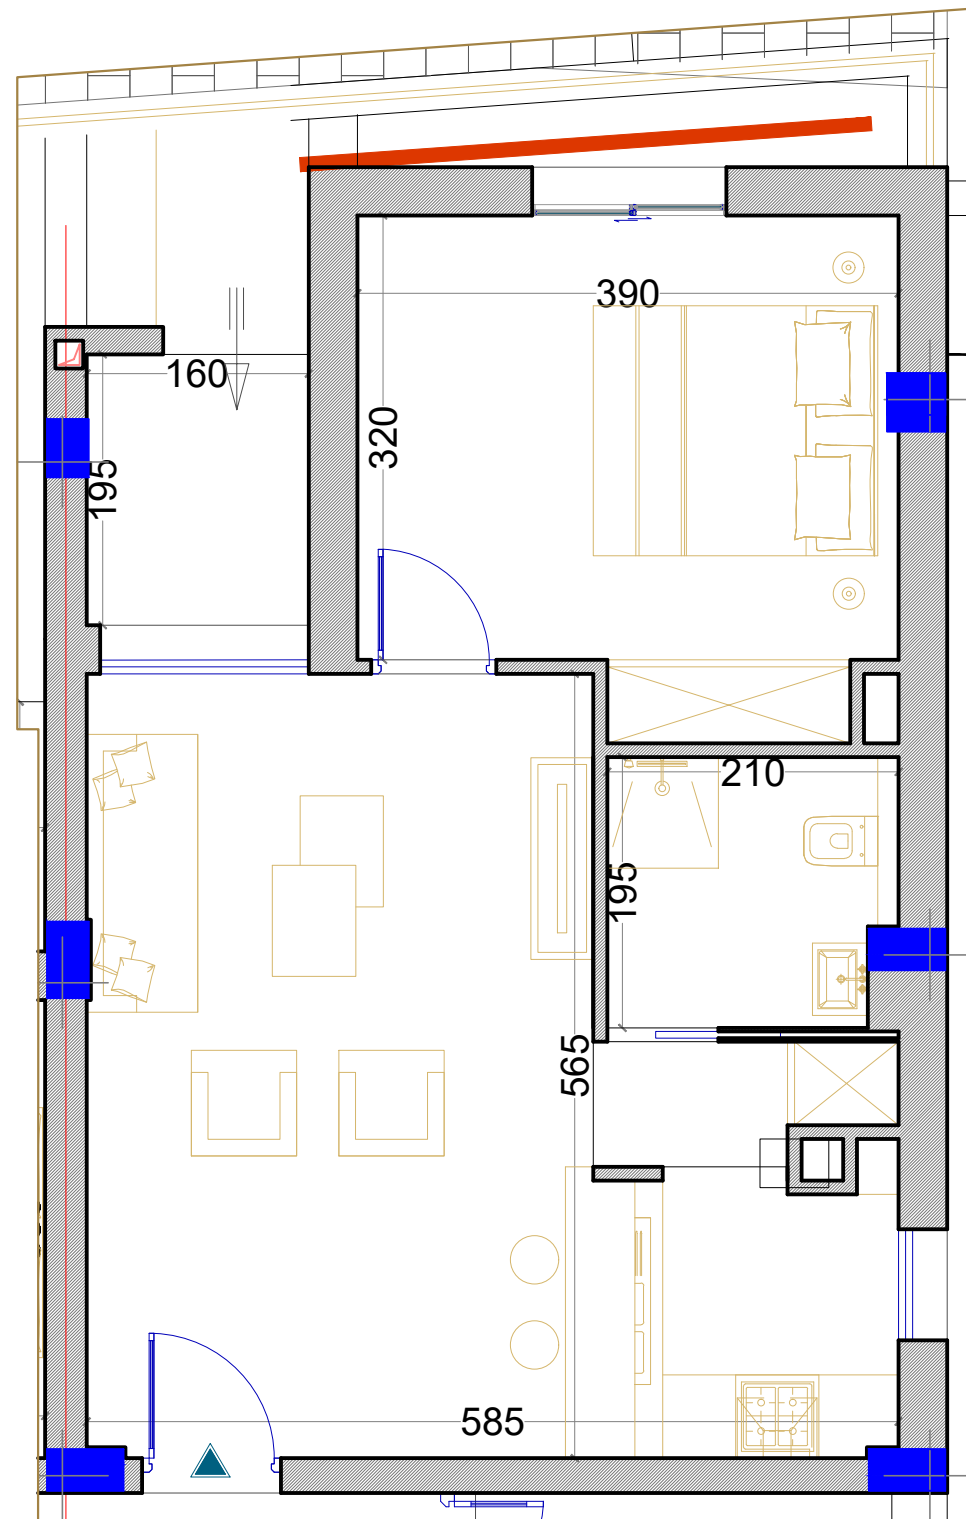


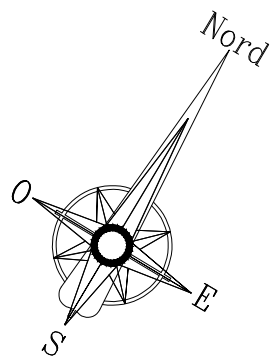

Projet NABLUS

REPERAGE

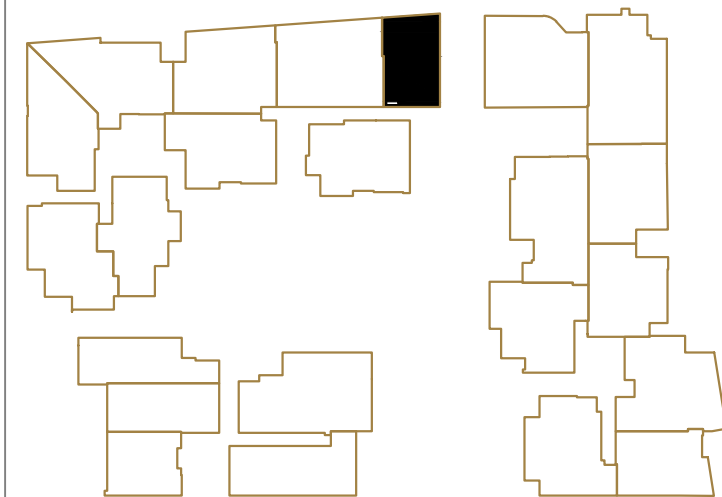

C.0-1

NIVEAU: Rez de chaussée

TYPE	S+1
SURFACE NET m ² :	49m ²
SURFACE H.O m ² :	59 m ²
SURFACE CO m ² :	68 m ²
TERRASSE m ² :	7 m ²

Les surfaces sont approximatives.
Les plans sont donnés à titre indicatif et peuvent être légèrement modifiés sans préavis