

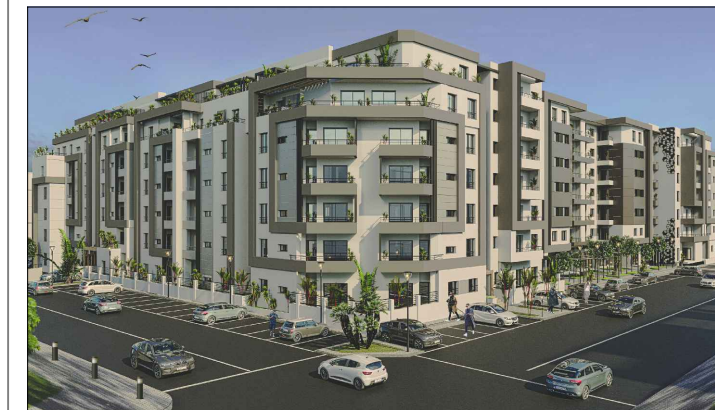
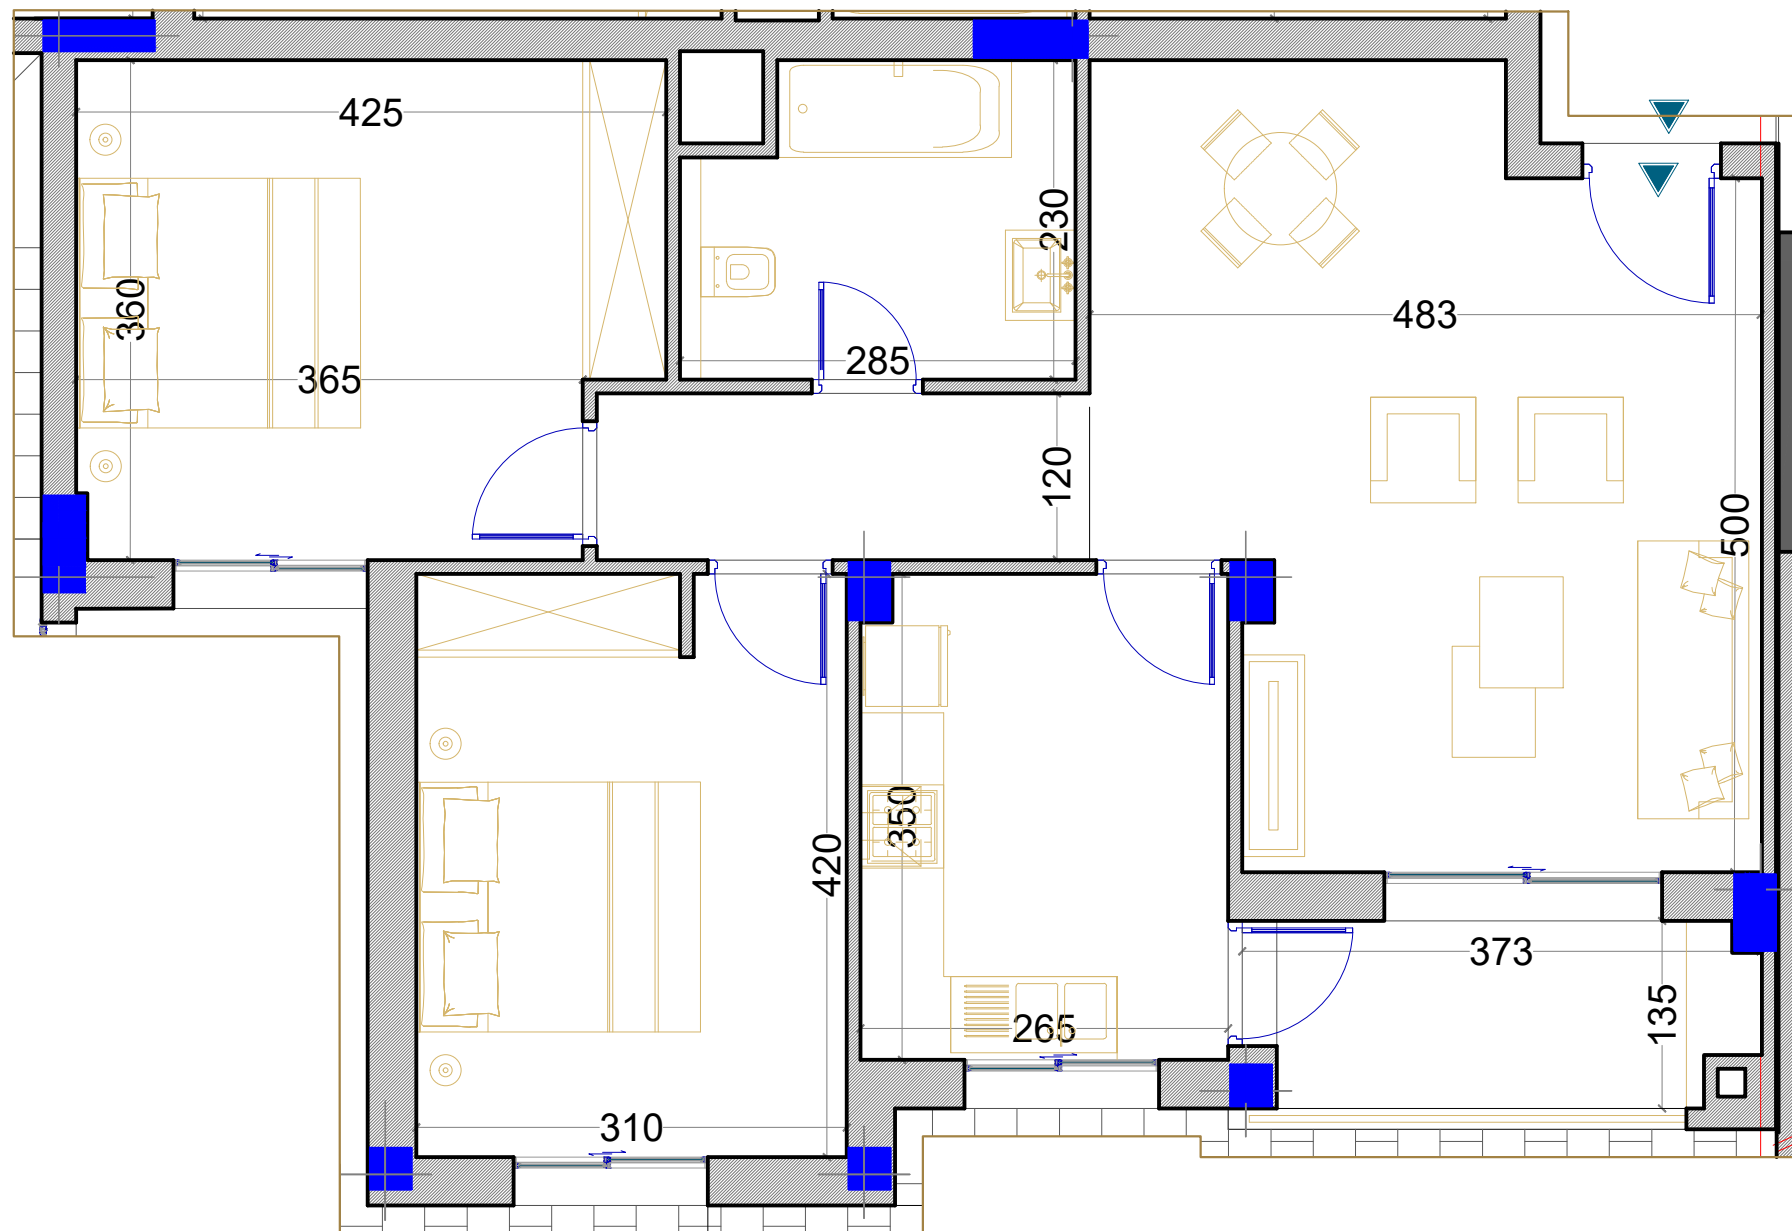


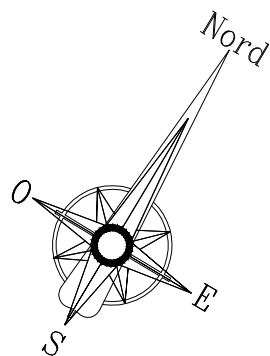

Projet NABLUS

REPERAGE

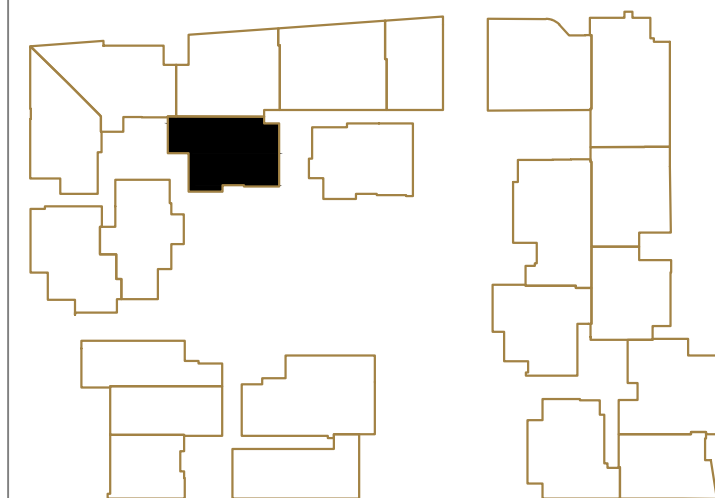

C.04

NIVEAU: Rez de chaussée

TYPE	S+2
SURFACE NET m ² :	79m ²
SURFACE H.O m ² :	92 m ²
SURFACE CO m ² :	106 m ²
TERRASSE m ² :	

Les surfaces sont approximatives.
Les plans sont donnés à titre indicatif et peuvent être légèrement modifiés sans préavis