



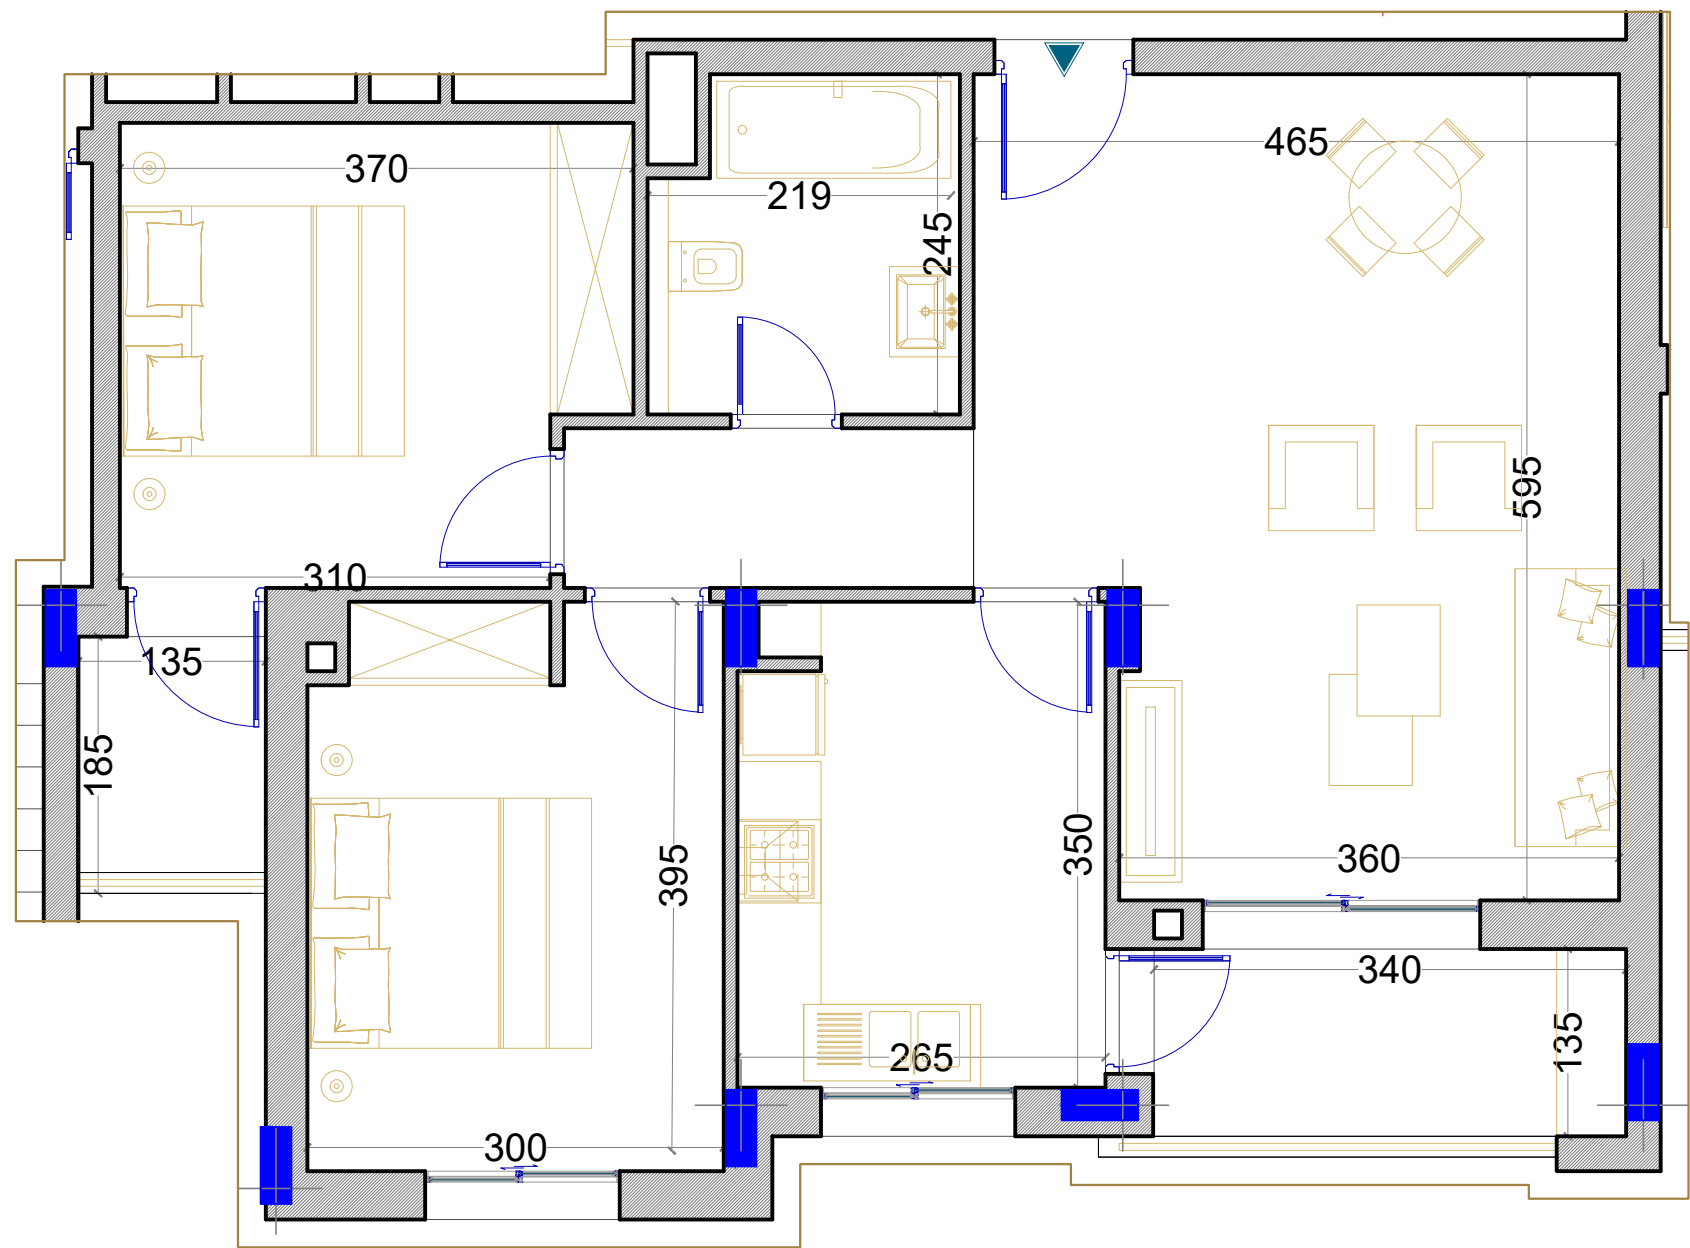


Les surfaces sont approximatives.
Les plans sont donnés à titre indicatif et peuvent être légèrement modifiés sans préavis

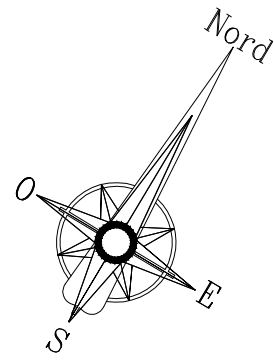

Projet NABLUS

REPERAGE

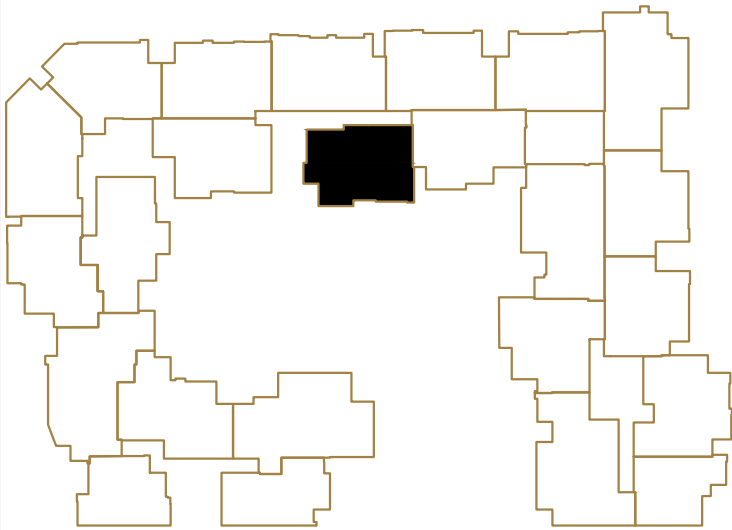

C.1-1

NIVEAU: 1ER ETAGE

TYPE	S+2
SURFACE NET m² :	77 m²
SURFACE H.O m² :	88 m²
SURFACE CO m² :	102 m²
TERRASSE m² :	