

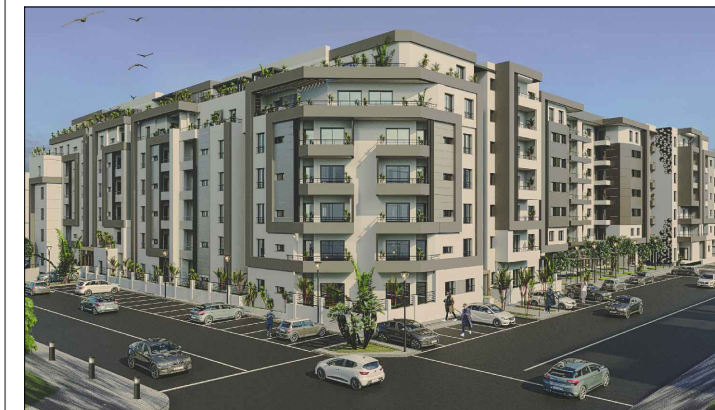
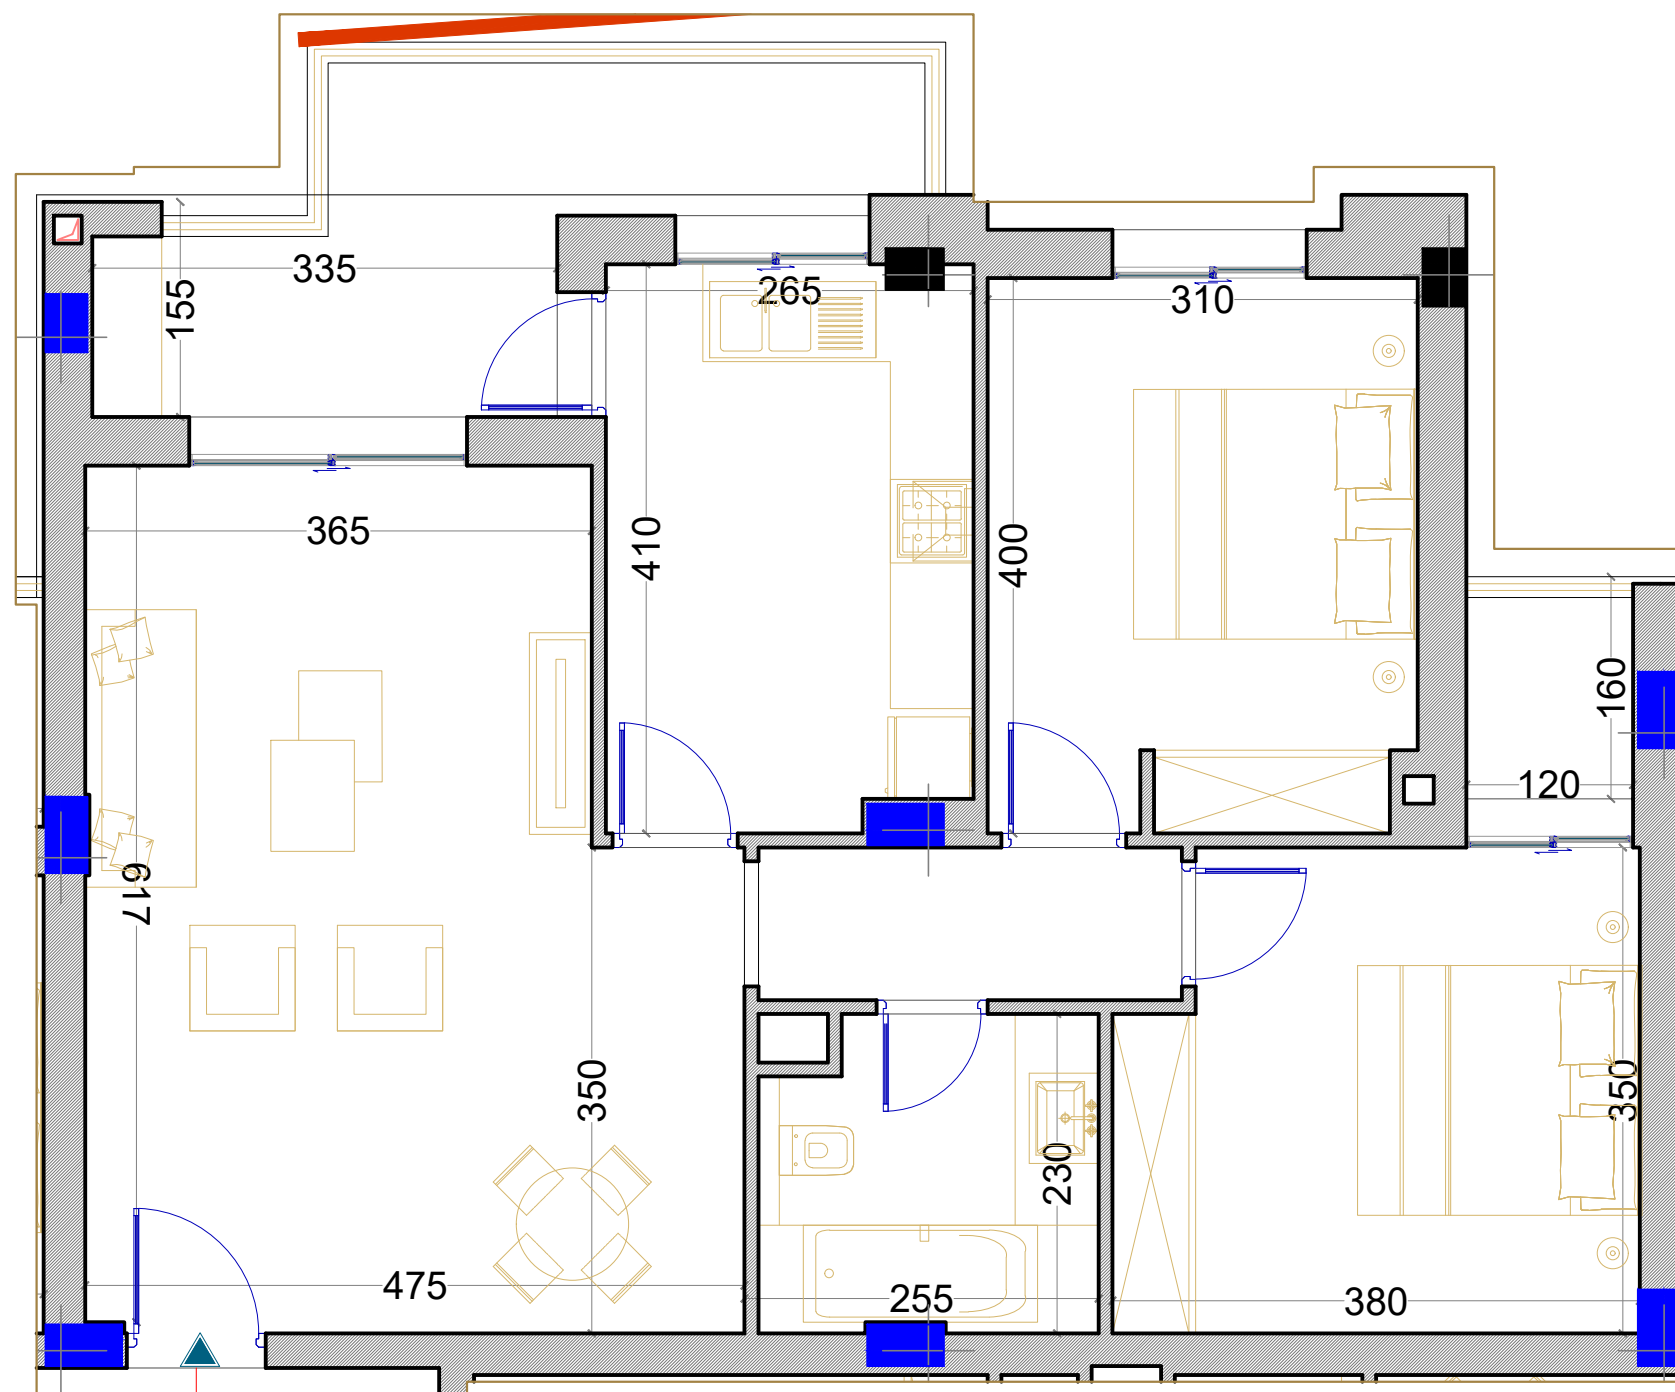


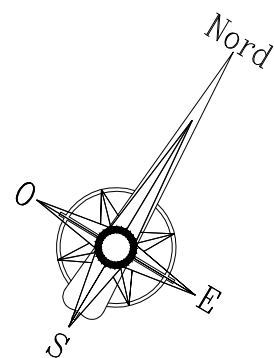

Projet NABLUS

REPERAGE

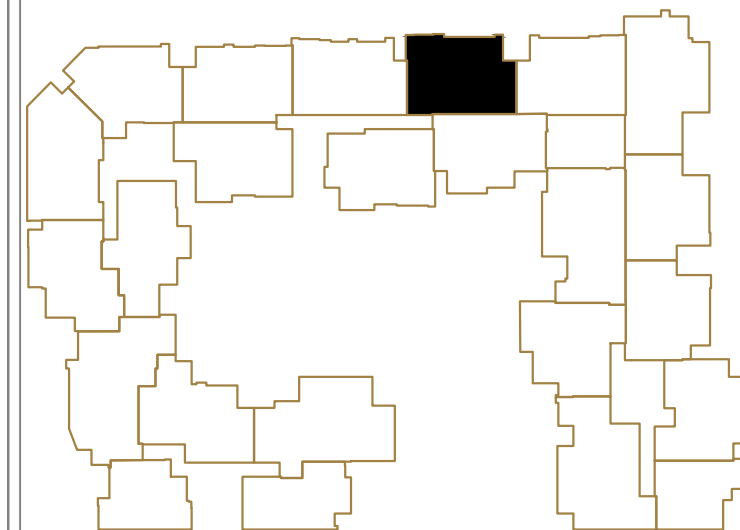

C.1-2

NIVEAU: 1ER ETAGE

TYPE	S+2
SURFACE NET m ² :	81 m ²
SURFACE H.O m ² :	91 m ²
SURFACE CO m ² :	105 m ²
TERRASSE m ² :	6 m ²

Les surfaces sont approximatives.
Les plans sont donnés à titre indicatif et peuvent être légèrement modifiés sans préavis