



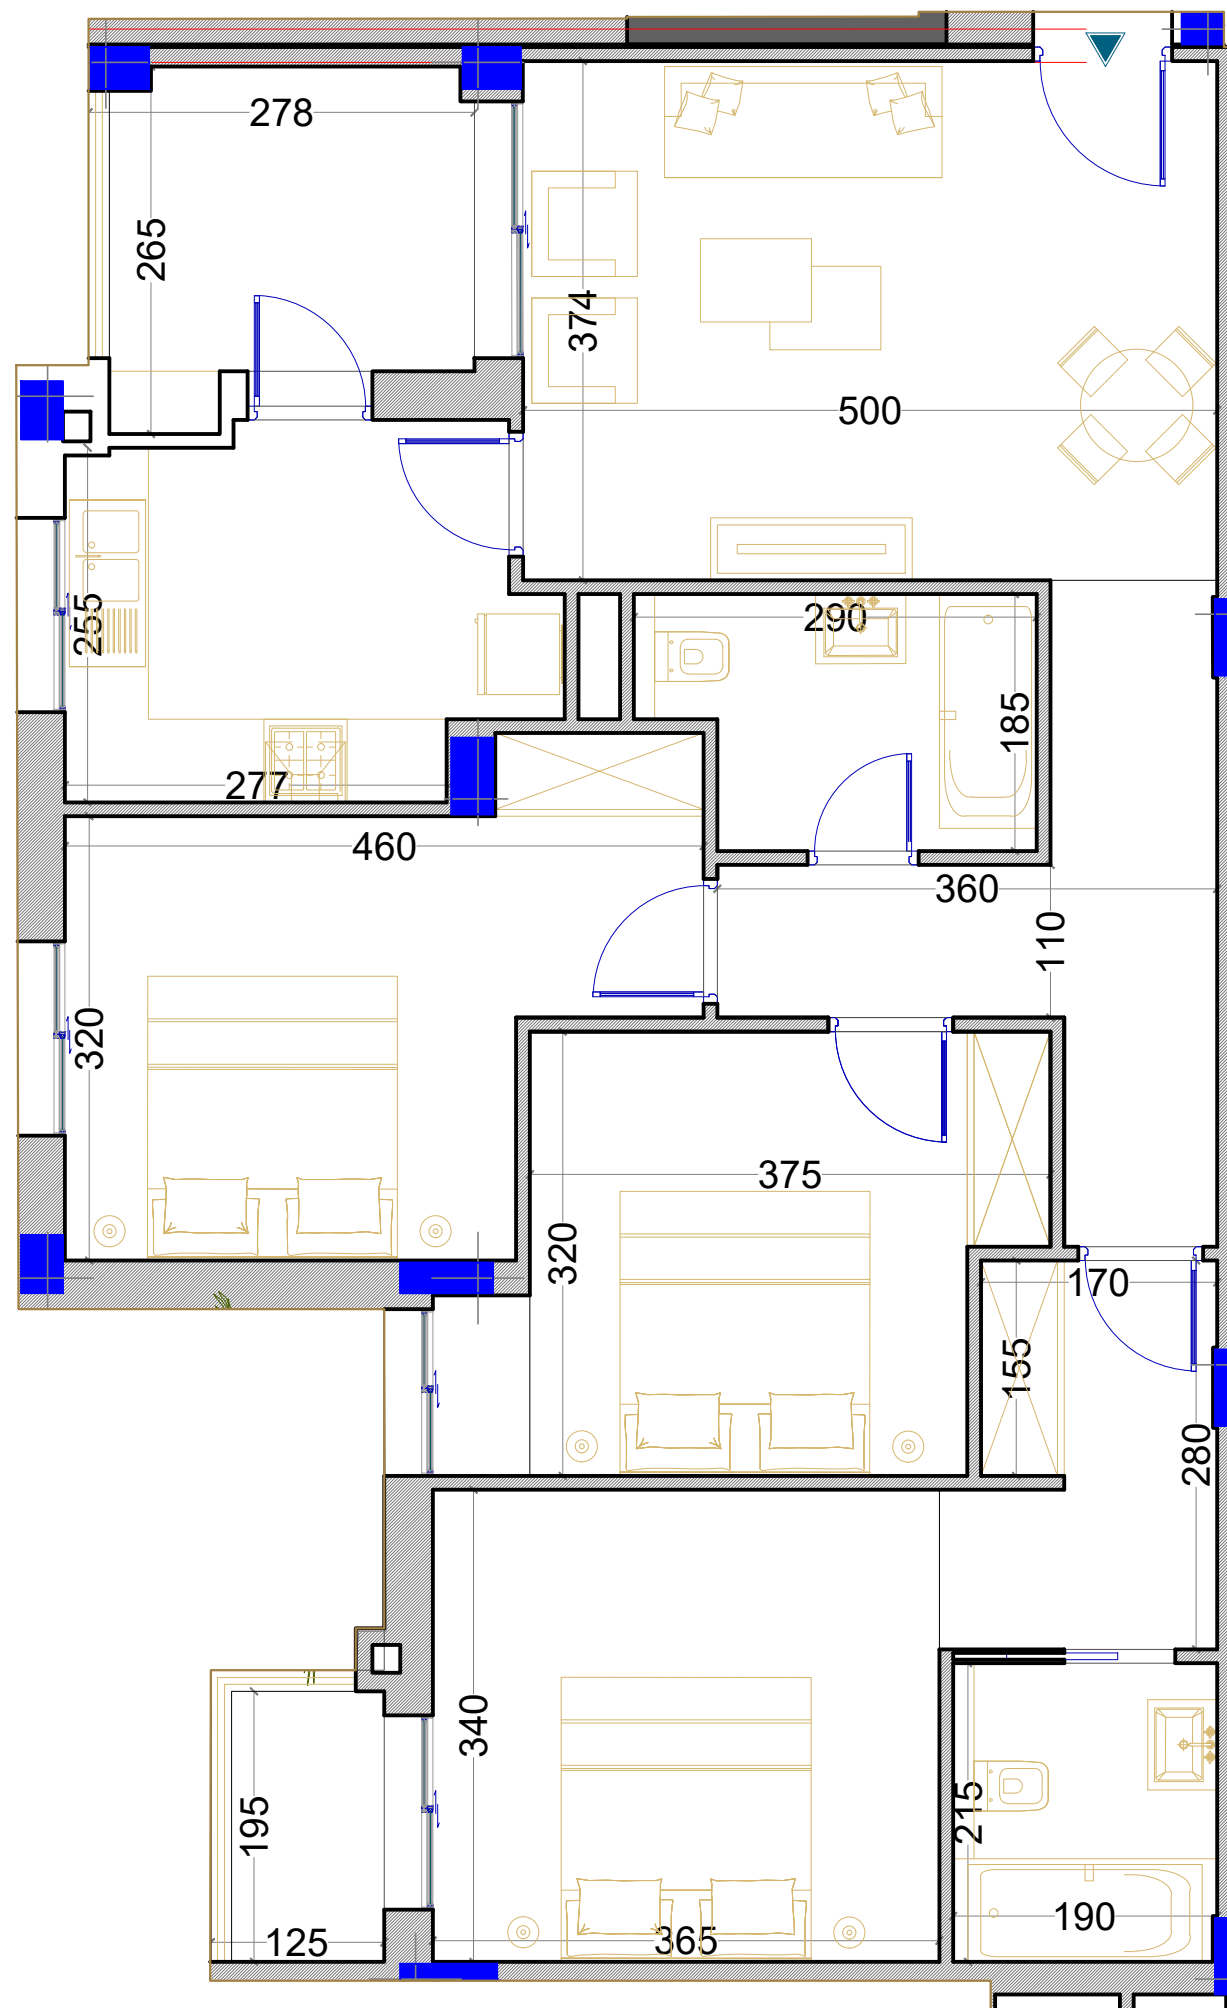


Les surfaces sont approximatives.
Les plans sont donnés à titre indicatif et peuvent être légèrement modifiés sans préavis

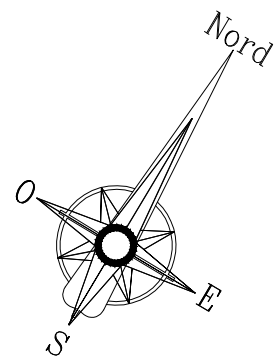

Projet NABLUS

REPERAGE

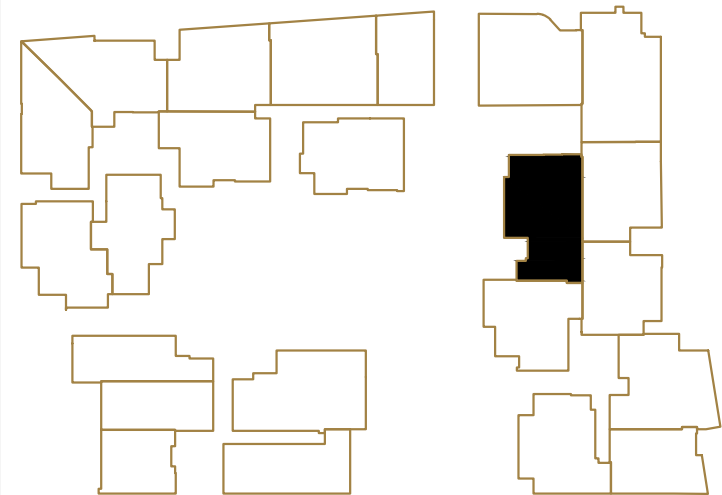

D.0-1

NIVEAU: Rez de chaussée

TYPE	S+3
SURFACE NET m ² :	101 m ²
SURFACE H.O m ² :	114 m ²
SURFACE CO m ² :	131 m ²
TERRASSE m ² :	