

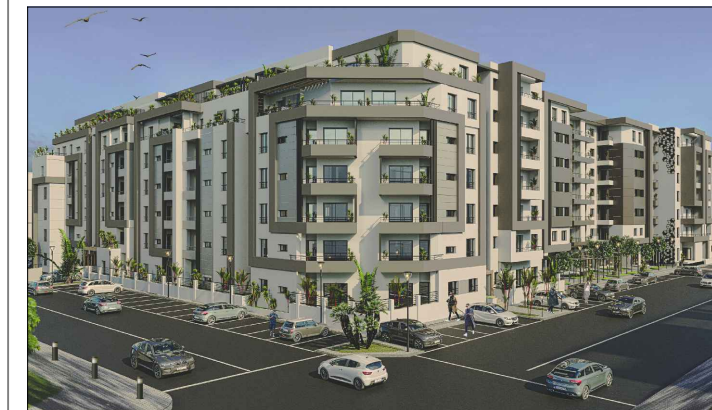
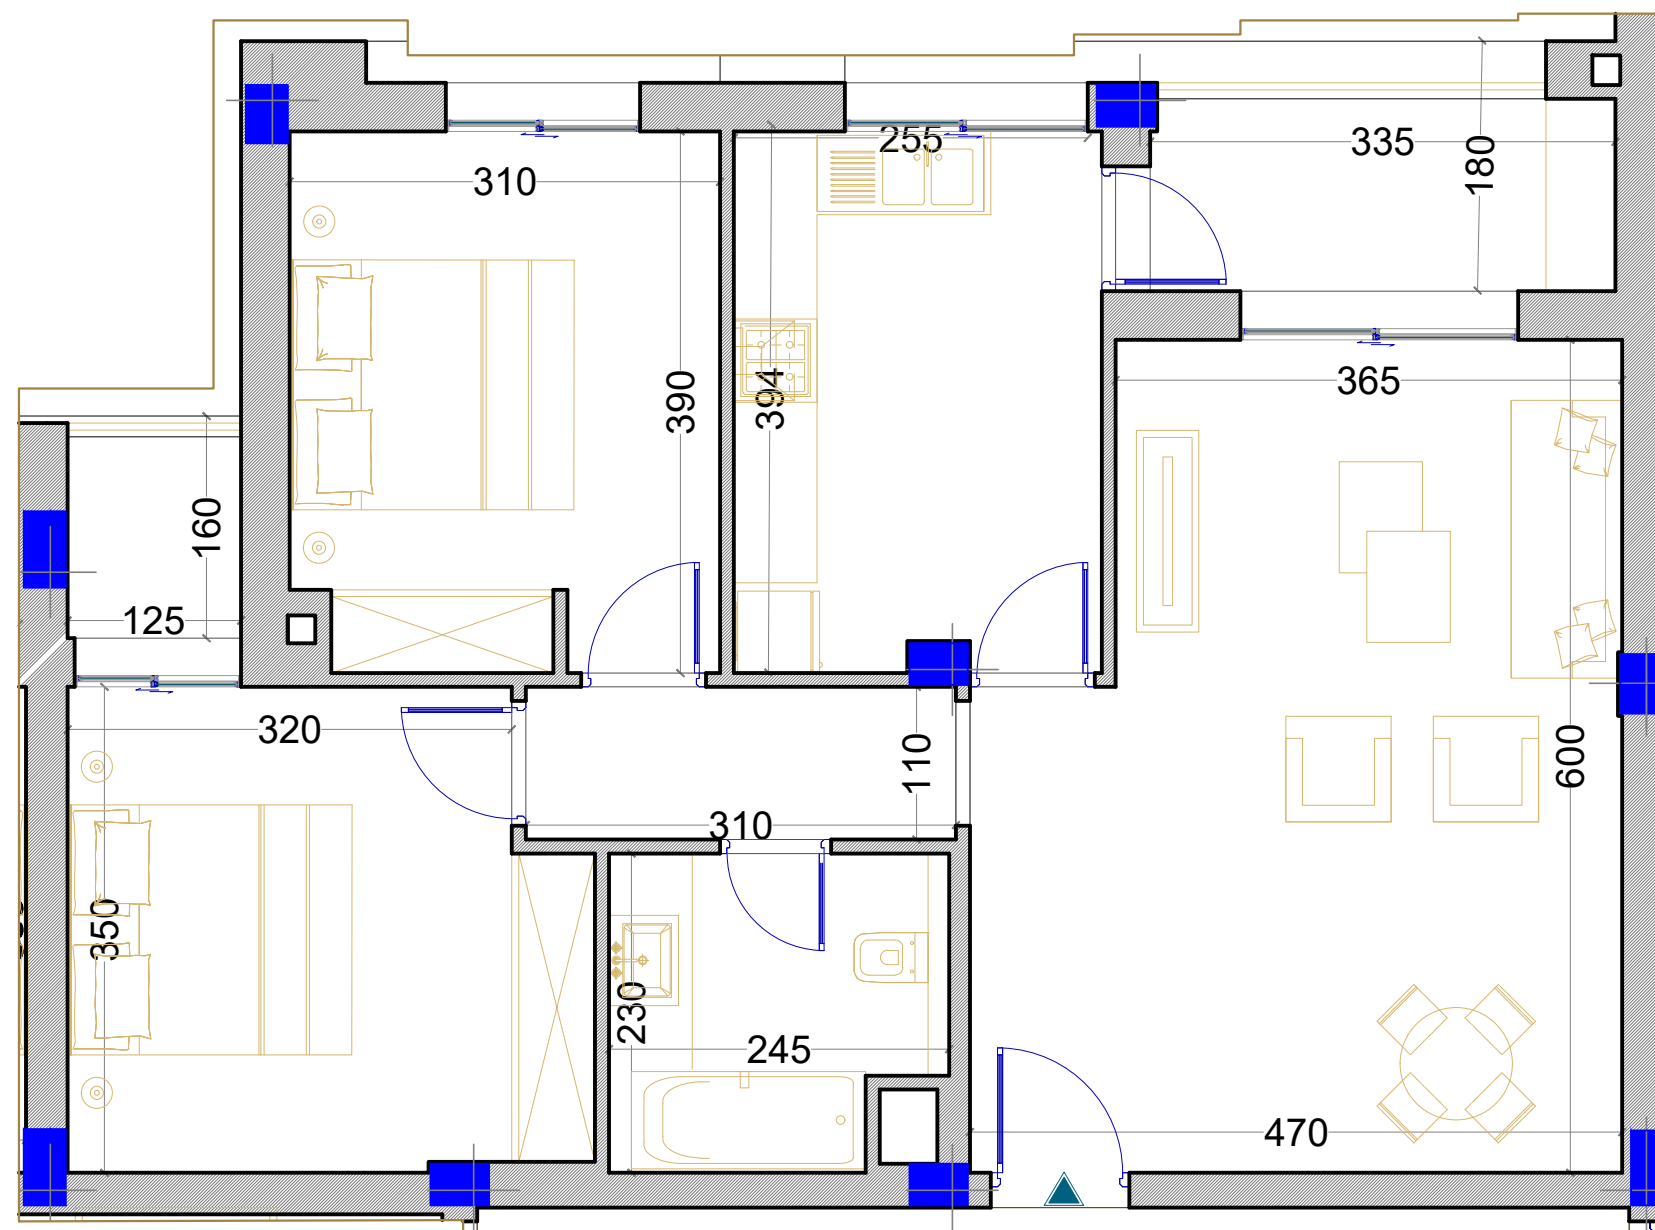


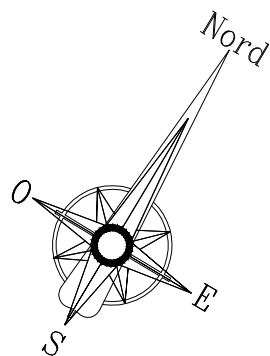

Projet NABLUS

REPERAGE

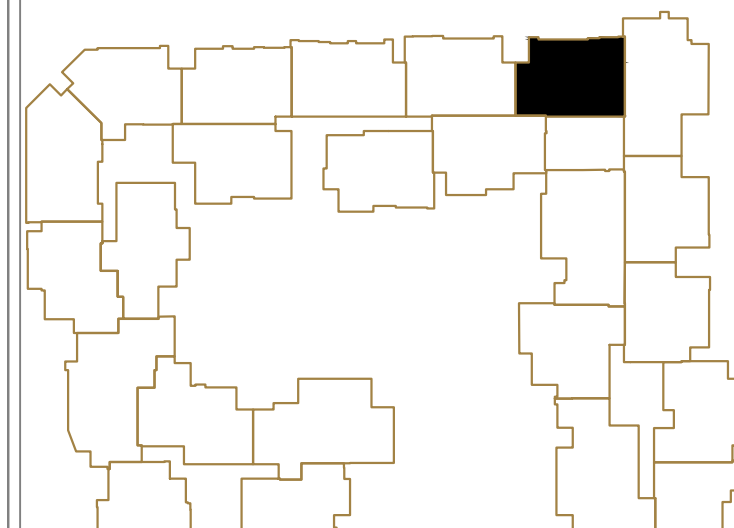

D.14

NIVEAU: 1ER ETAGE

TYPE	S+2
SURFACE NET m ² :	79 m ²
SURFACE H.O m ² :	90 m ²
SURFACE CO m ² :	104 m ²
TERRASSE m ² :	

Les surfaces sont approximatives.
Les plans sont donnés à titre indicatif et peuvent être légèrement modifiés sans préavis