



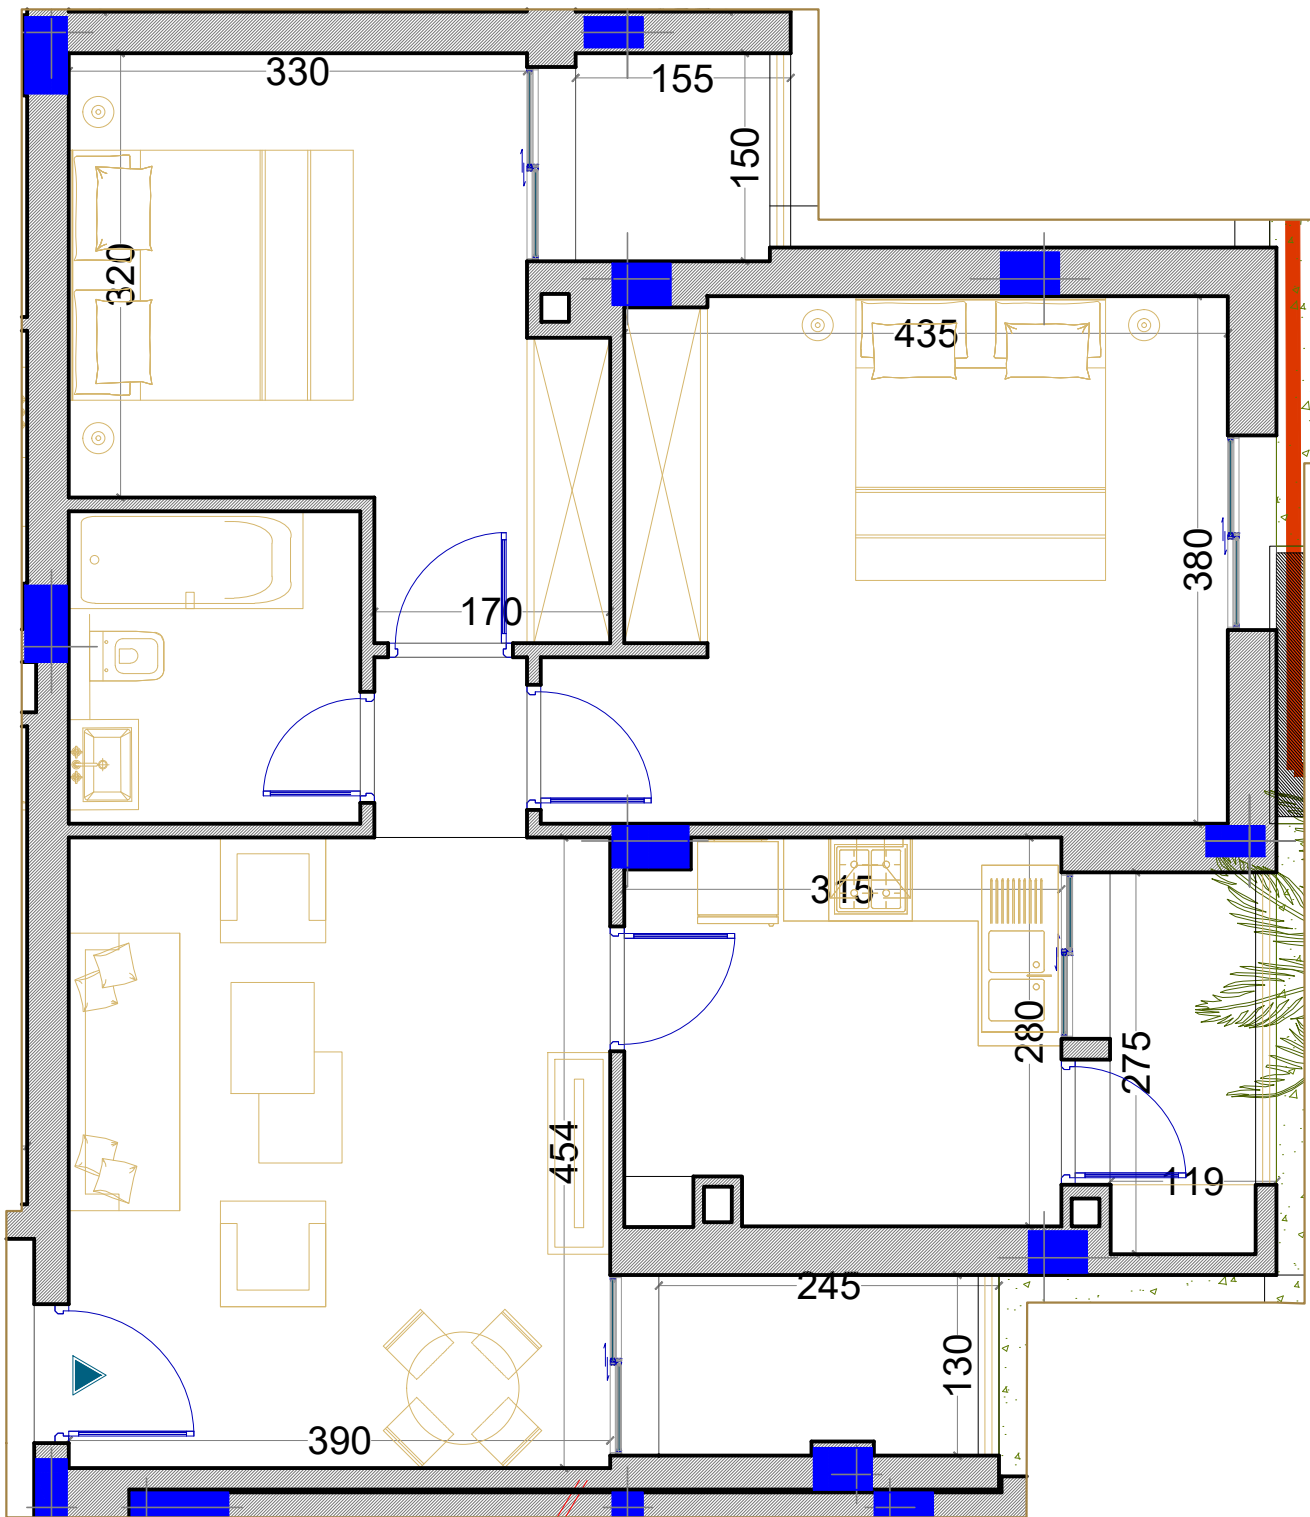

Projet NABLUS

REPERAGE

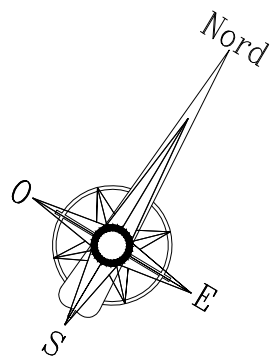

E.O-1

NIVEAU: Rez de chaussée

TYPE	S+2
SURFACE NET m² :	74 m²
SURFACE H.O m² :	85 m²
SURFACE CO m² :	106 m²
TERRASSE m² :	

Les surfaces sont approximatives.
Les plans sont donnés à titre indicatif et peuvent être légèrement modifiés sans préavis