

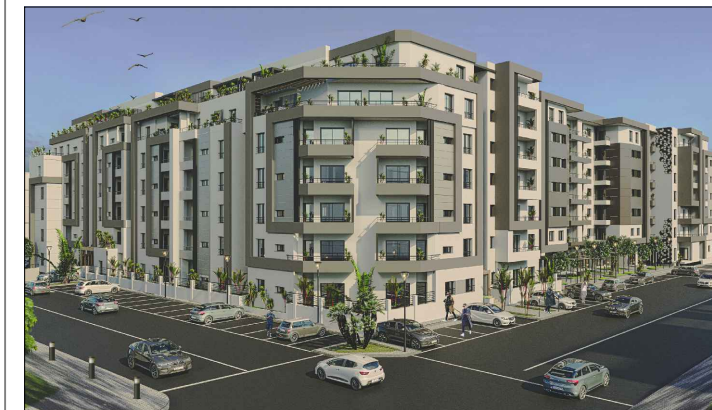
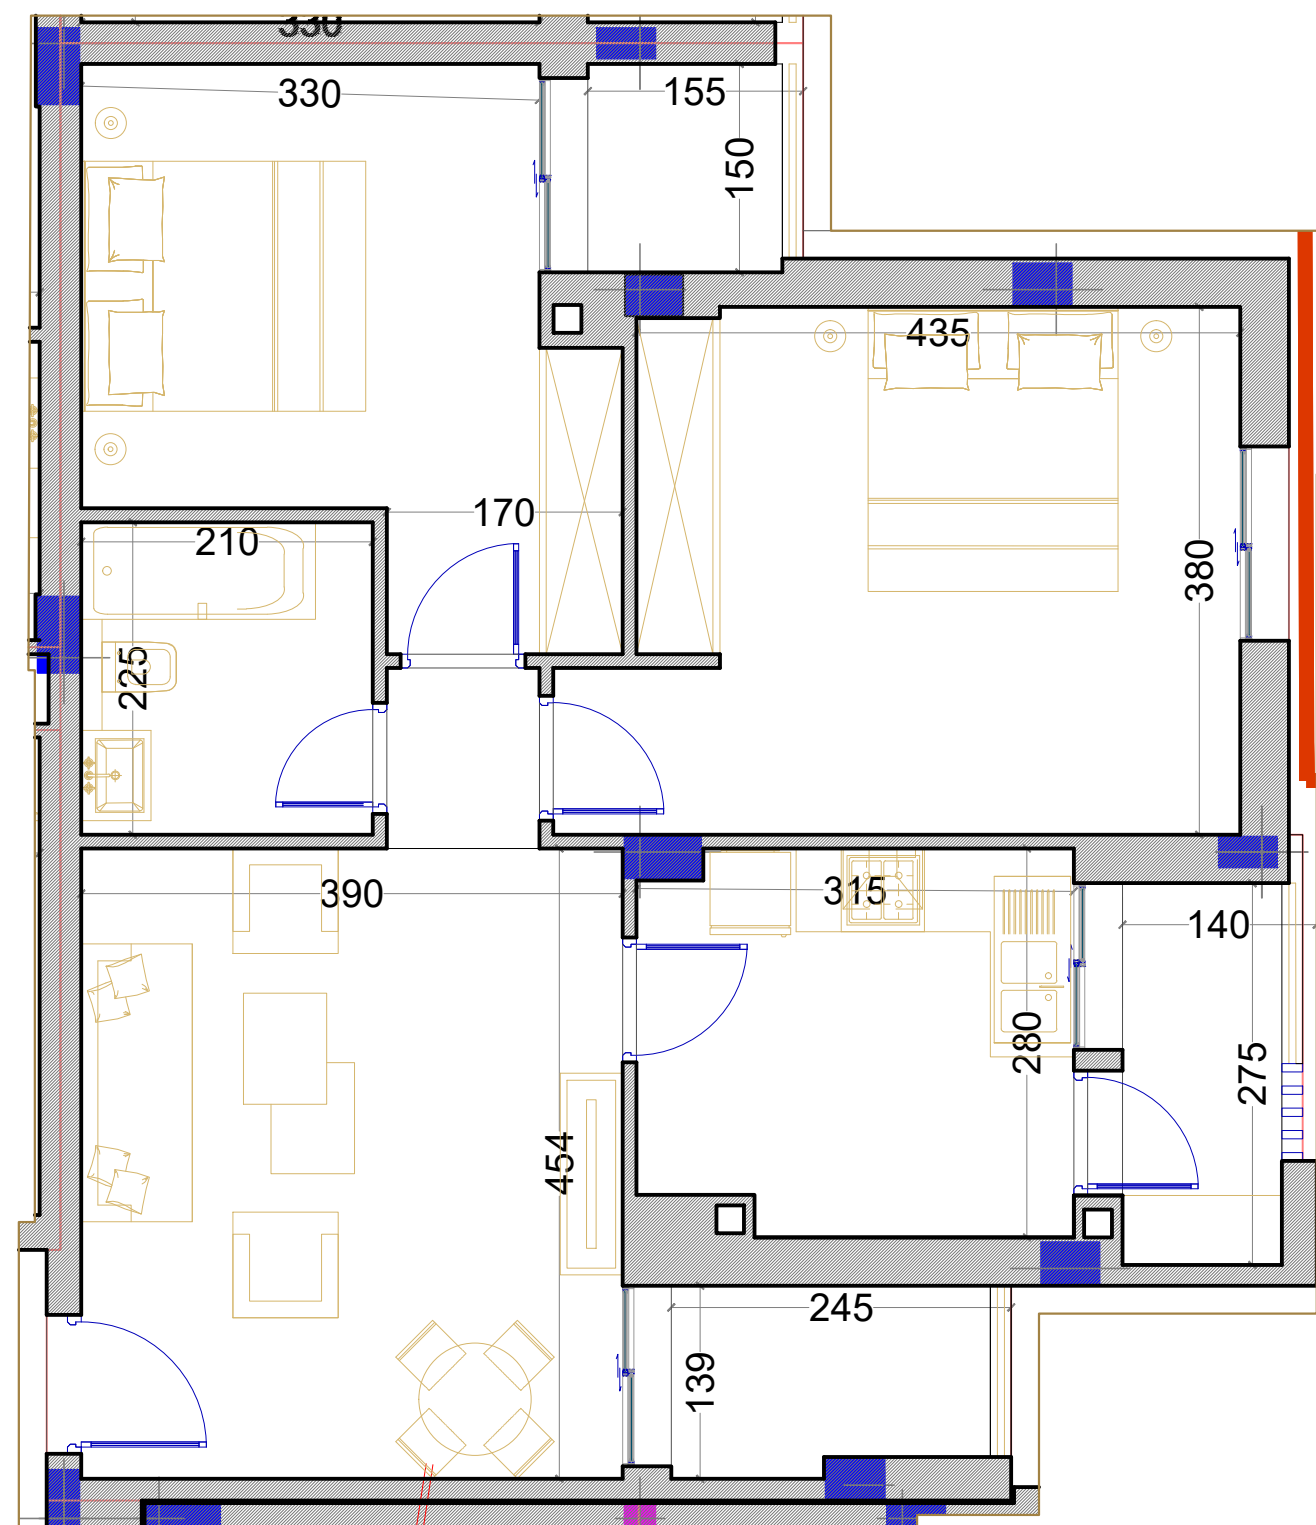


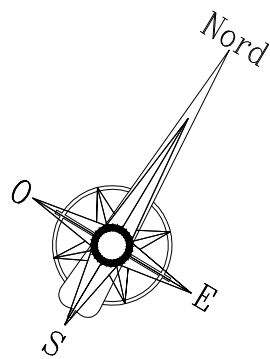

Projet NABLUS

REPERAGE

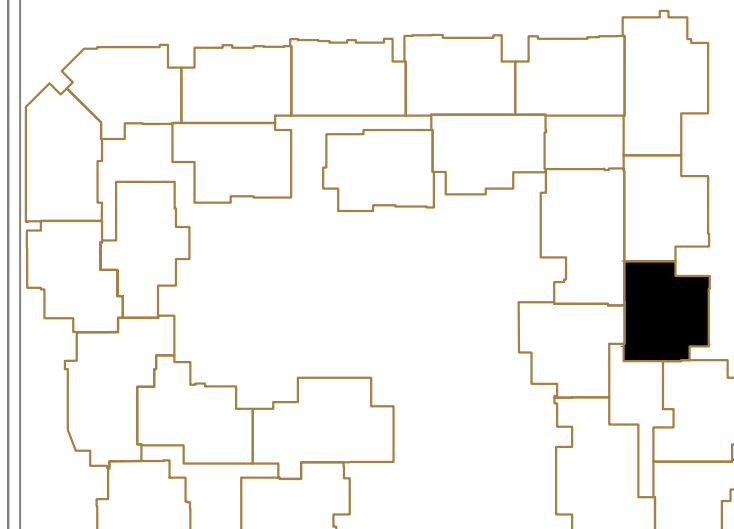

E.2-1

NIVEAU: 2EME ETAGE

TYPE	S+2
SURFACE NET m ² :	74 m ²
SURFACE H.O m ² :	85 m ²
SURFACE CO m ² :	98 m ²
TERRASSE m ² :	

Les surfaces sont approximatives.
Les plans sont donnés à titre indicatif et peuvent être légèrement modifiés sans préavis